




საქართველოს იუსტიციის სამინისტრო
საჯარო რეესტრის ეროვნული სააგენტო
საკადასტრო ბეჭედი

მიწის ნაკვეთის საკადასტრო კოდი: **32 01 36 219**
 განცხადების რეგისტრაციის ნომერი: **892012132659**
 მიწის ნაკვეთის ფართობი: **84555 კვ.მ.**
 დანიშნულება: **სასოფლო-სამეურნეო**
 კატეგორია:
 მომზადების თარიღი: **05.12.2012**

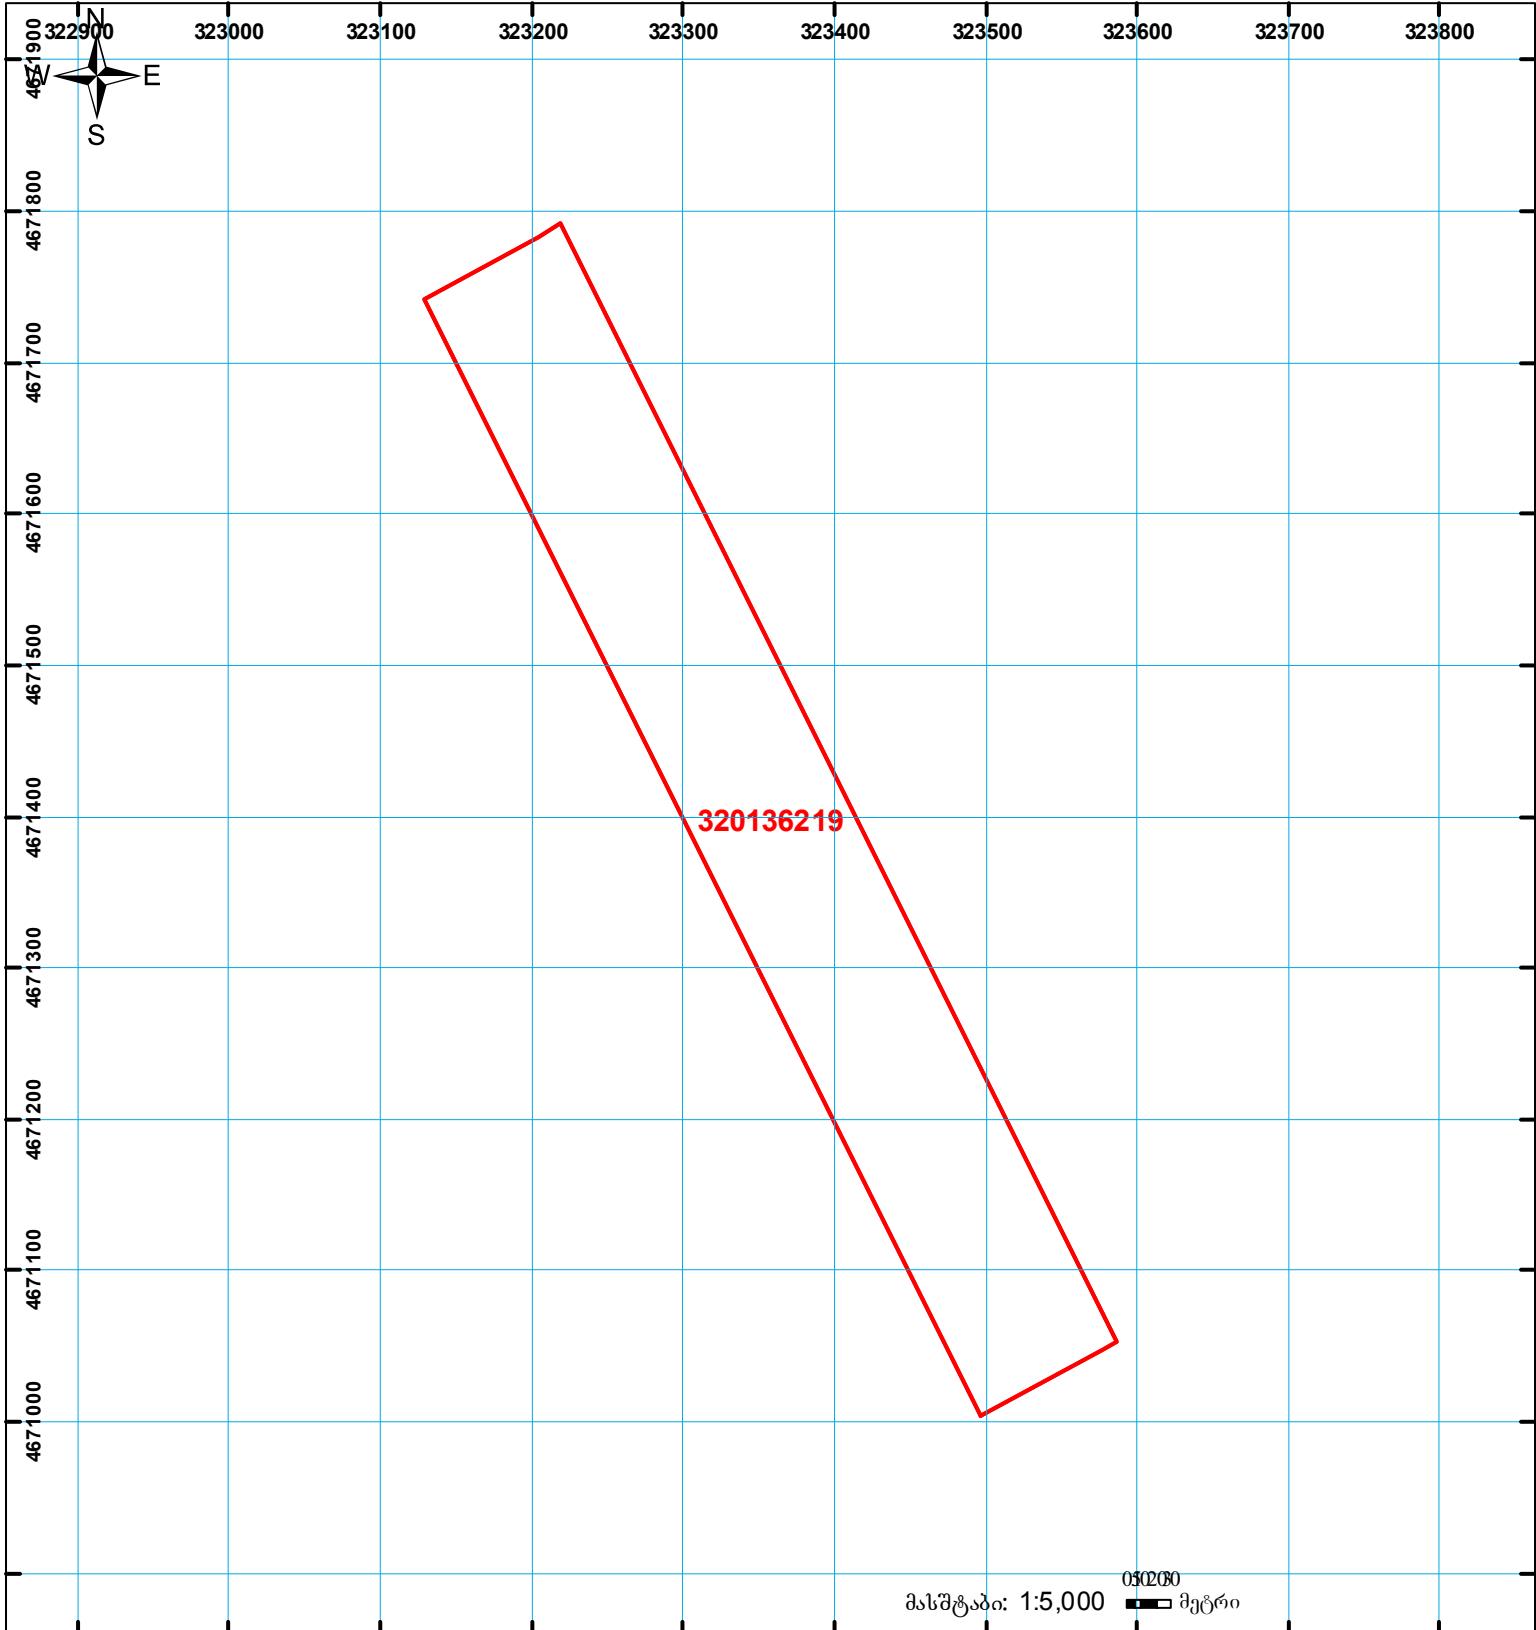

მასშტაბი: 1:5,000 0.0000 მეტრი

	შენიშნული ნაკვეთის საკადასტრო საზღვარი		ვალი ნაკვეთი		საზოგადოებრივი ნაკვეთი	 UTM (საერთაშორისო) სისტემის კოორდ.
	მიწის ნაკვეთის საკადასტრო საზღვარი		მშენებარე ნაკვეთი		სახელმწიფო ტყის ფონდი	