საქართველოს იუსტიციის სამინისტრო
საჯარო რეესტრის ეროვნული სააგენტო

სიტუაციური ნახაზი

ნაკვეთი 1/3 ნაკლებად იცვლება სცდება რეგისტრირებულ საზღვარს

მიწის ნაკვეთის საკადასტრო კოდი: *01.16.01.017.021*
განცხადების რეგისტრაციის ნომერი: 882020579700
მიწის ნაკვეთის ფართობი: *270* კვ.მ.
მომზადების თარიღი 26.08.20

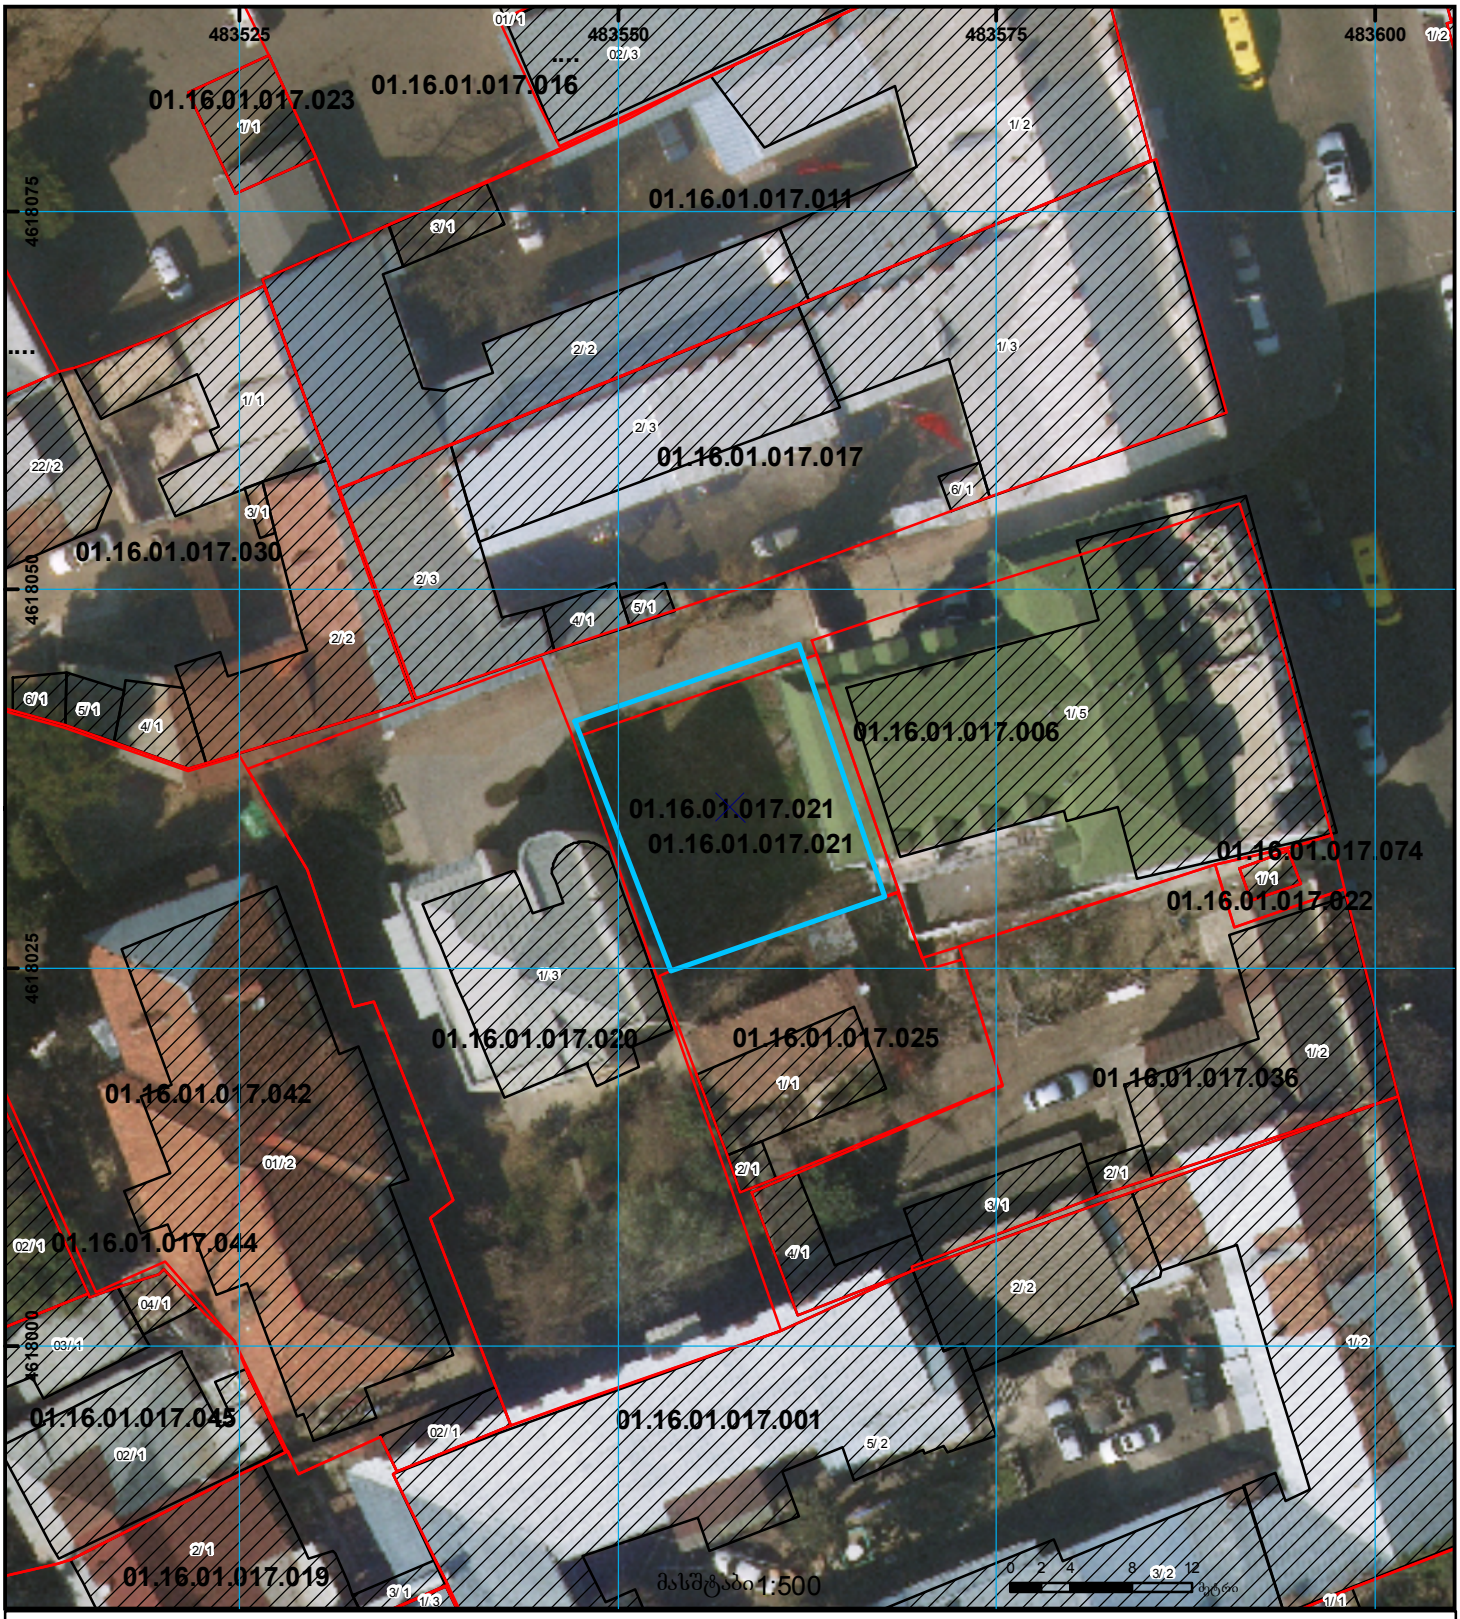

01/2 შენობა-ნაგებობა, პირობითი ნომერი/სართულიანობა	ვალდებულება	ხაზობრივი ნაგებობა	00.0 00.0 UTM (საერთაშორისო) სისტემის კოორდ.
მიწის ნაკვეთის საკადასტრო საზღვარი	მშენებარე ნაგებობა	მიწისქვეშა ნაგებობა	