




საქართველოს იუსტიციის სამინისტრო
საჯარო რეგისტრის ეროვნული სააგენტო
საკადასტრო ბეჭედი

საჯარო რეგისტრის
ეროვნული სააგენტო

მიწის ნაკვეთის საკადასტრო კოდი: 28 07 22 277
 ბანცხალების რეგისტრაციის ნომერი: 882015413842
 მიწის ნაკვეთის ფართობი: 2601 კვ.მ
 დანიშნულება: სასოფლო-სამეურნეო
 კატეგორია: მრავალწლიანი
 მომზადების თარიღი: 23.07.15

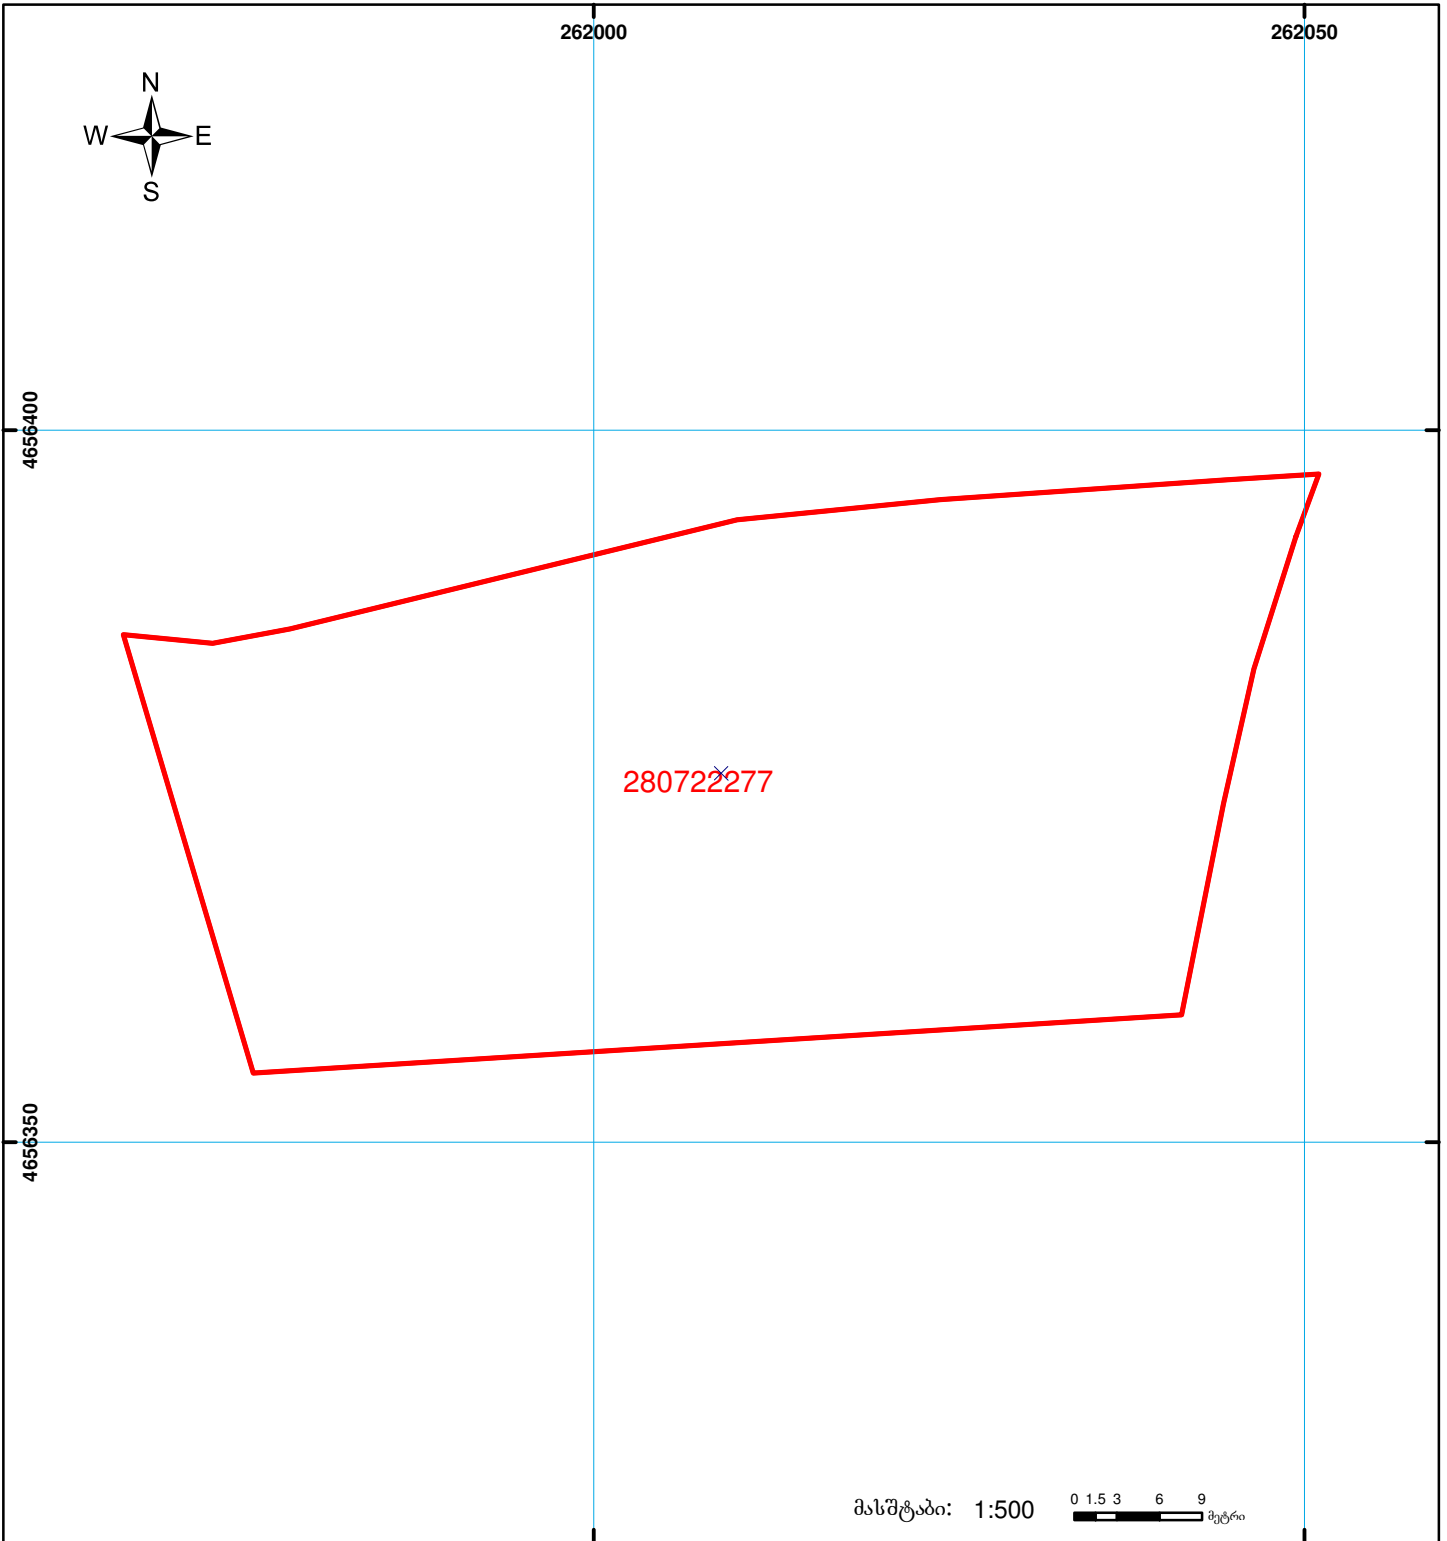

	შენიშნა-ნაგებობა, პირობითი ნომერი/სართულიანობა		ვალდებულება		ხაზობრივი ნაგებობა	 00'0 00'0 UTM (საერთაშორისო) სისტემის კოორდ.
	მიწის ნაკვეთის საკადასტრო საზღვარი		მშენებარე ნაგებობა			