საკადასტრო გეგმა

მასშტაბი: 1:500

საქართველოს იუსტიციის სამინისტრო
საჯარო რეესტრის ეროვნული სააგენტო
თბილისის სარეგისტრაციო სამსახური

მიწის ნაკვეთი:

სარეგისტრაციო №

საკადასტრო № 1 / 14 / 11 / 7/9


ზონა: თბილისი | სექტორი: ვაკე | კვარტალი | ნაკვეთი

მისამართი: ჭავჭავაძის გამზირი №34

ფართობი: 3150 კვ.მ.

თარიღი: 26.02.2007წ.

ბეჭედი

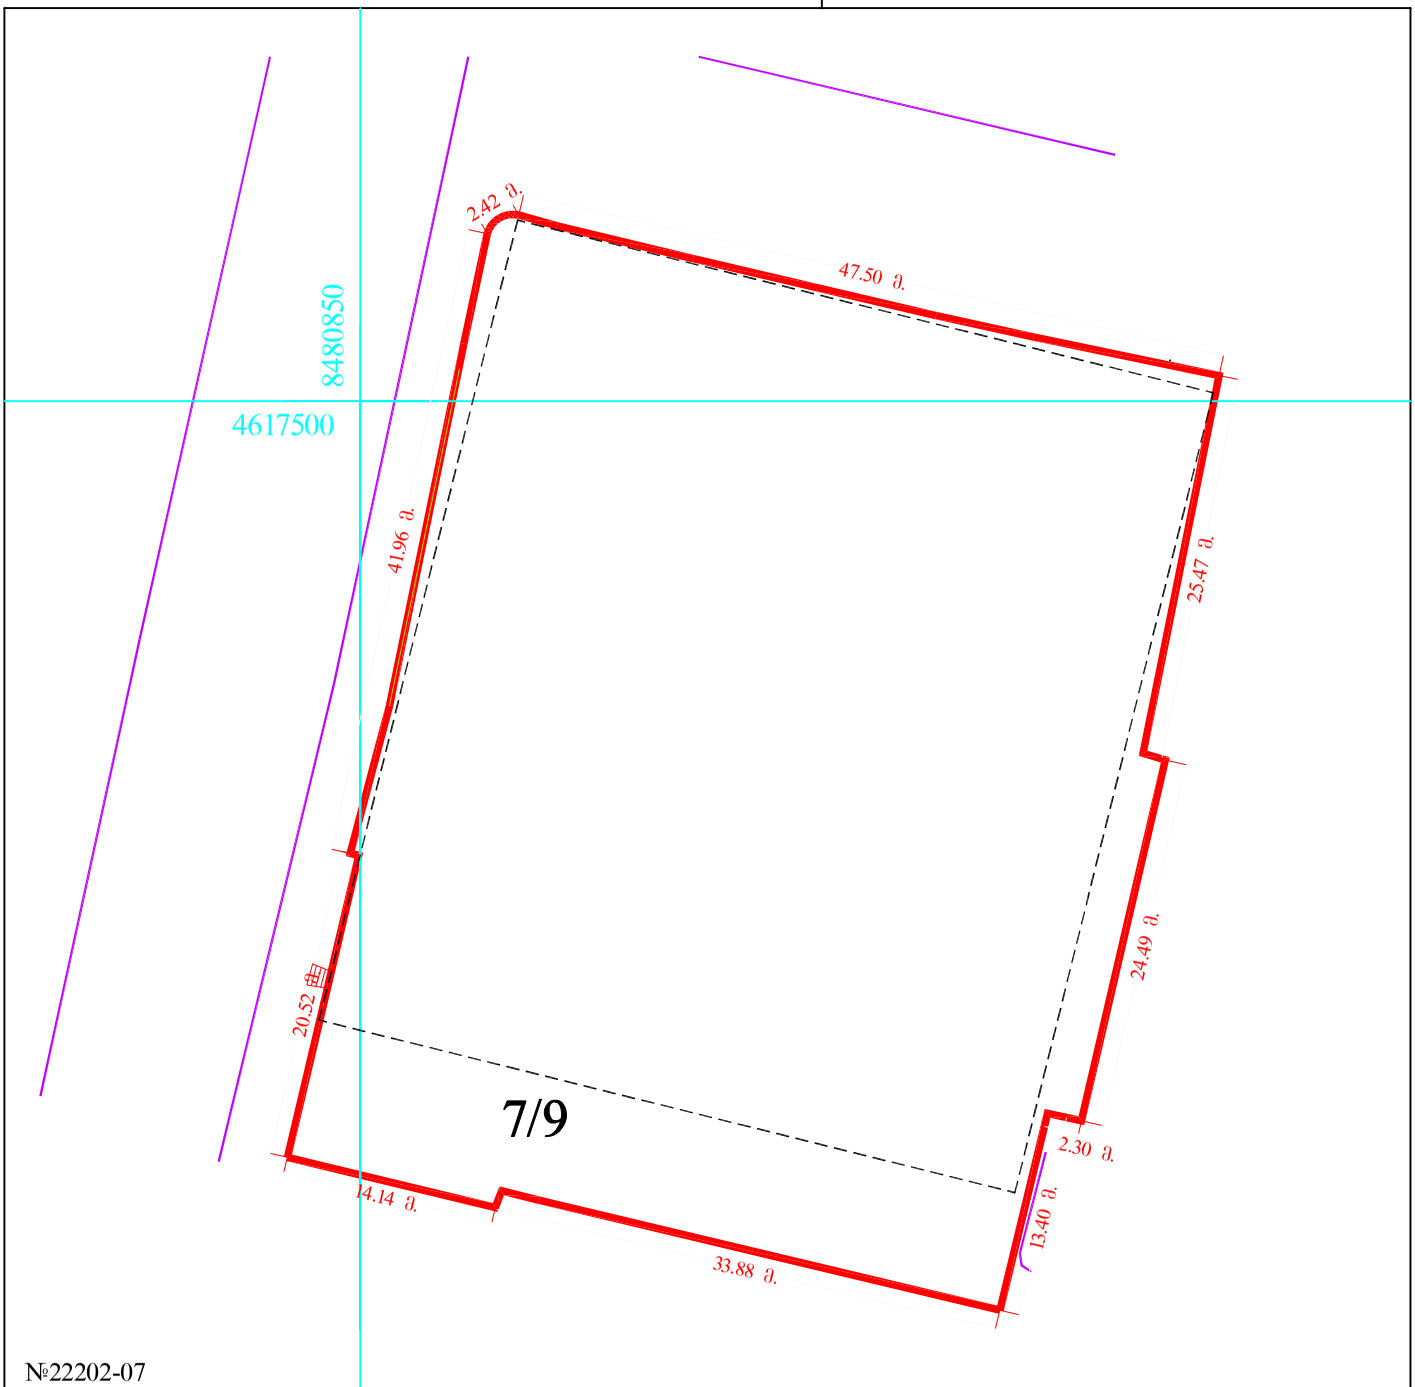

№22202-07

მიწის ნაკვეთის საკადასტრო საზღვარი
არასაცხოვრებელი შენობა
საცხოვრებელი შენობა
უფლების დამადასტურებელი საბუთის გარეშე არსებული შენობა-ნაგებობა
1 შენობის ნომერი
მშენებარე ნაგებობა
სატრანსფორმატორო ჯიხურები და ელექტრო ქვესადგურები
სერვიტუტი
ბორდიური
რკინიგზა
გადამცემი ხაზი
სამეთვალყურეო ჭები