



საქართველოს
ეროვნული სააგენტო

საქართველოს იუსტიციის სამინისტრო
საჯარო რეგისტრის ეროვნული სააგენტო

საკადასტრო ბეჭედი

მიწის ნაკვეთის საკადასტრო კოდი: 30 07 36 003


ბანცხალების რეგისტრაციის ნომერი: 882010452508

მიწის ნაკვეთის ფართობი: 288161 კვ.მ.

დანომუშავება: სასოფლო-სამეურნეო

კატეგორია:

მომზადების თარიღი: 26.01.10

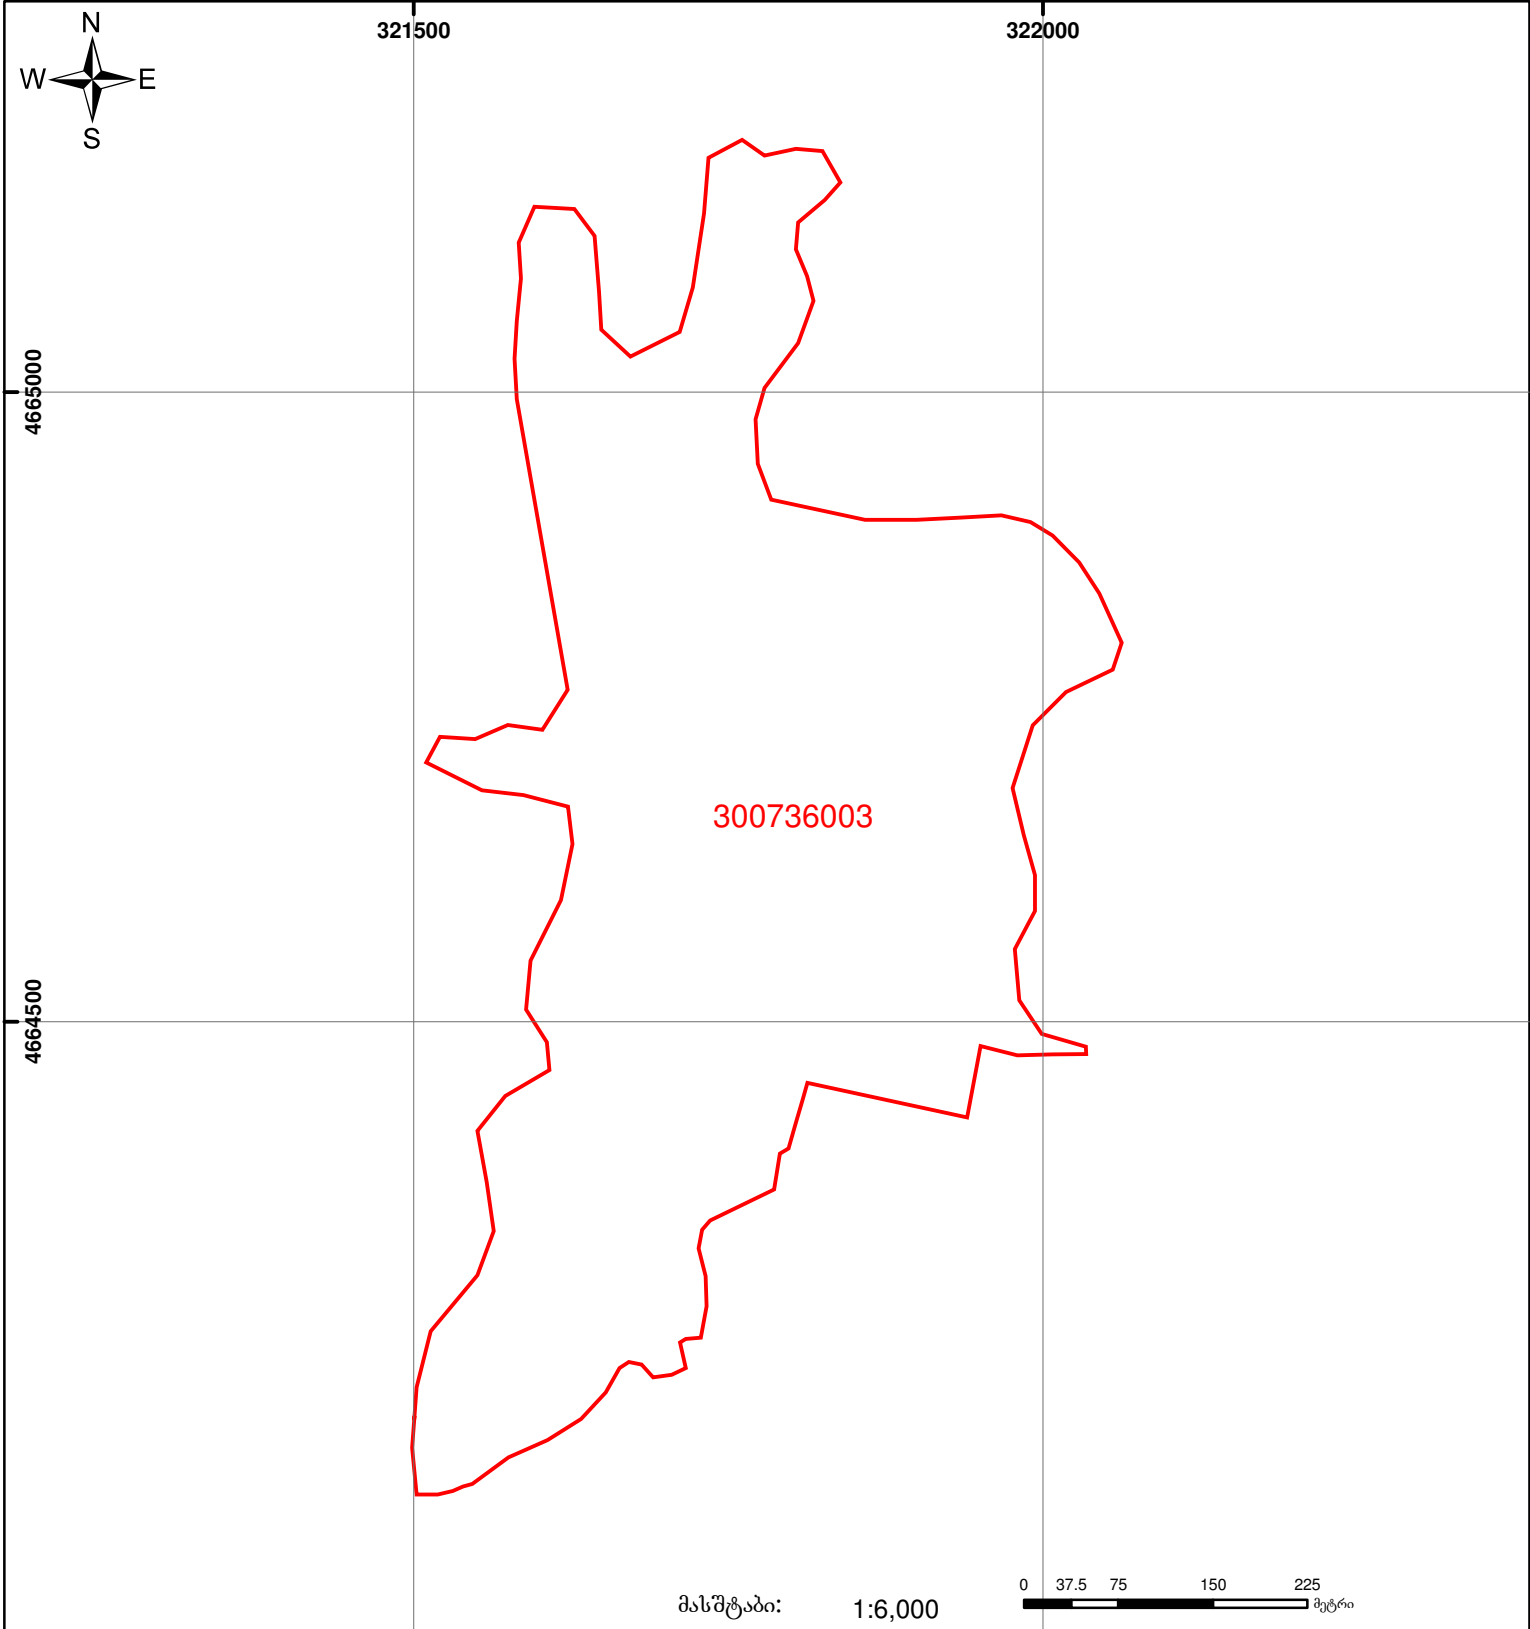

შენიშვნა-ნაგებობა,
პირობითი ნომერი/სართულიანობა



ვალდებულება



საზოგადოებრივი ნაგებობა



მიწის ნაკვეთის საკადასტრო საზღვარი



მშენებარე ნაგებობა

00'0 0.00
UTM (საერთაშორისო)
სისტემის კოორდ.