




საჯარო რეგისტრის
ეროვნული სააგენტო

საქართველოს იუსტიციის სამინისტრო
საჯარო რეგისტრის ეროვნული სააგენტო
საკადასტრო ბეჭედი

მიწის ნაკვეთის საკადასტრო კოდი: 72 03 08 004
ბანცხალების რეგისტრაციის ნომერი: 882011329004
მიწის ნაკვეთის ფართობი: 1500 კვ.მ.
ღანიშნულება: სასოფლო-სამეურნეო
კატეგორია:
მომზადების თარიღი: 11.07.11

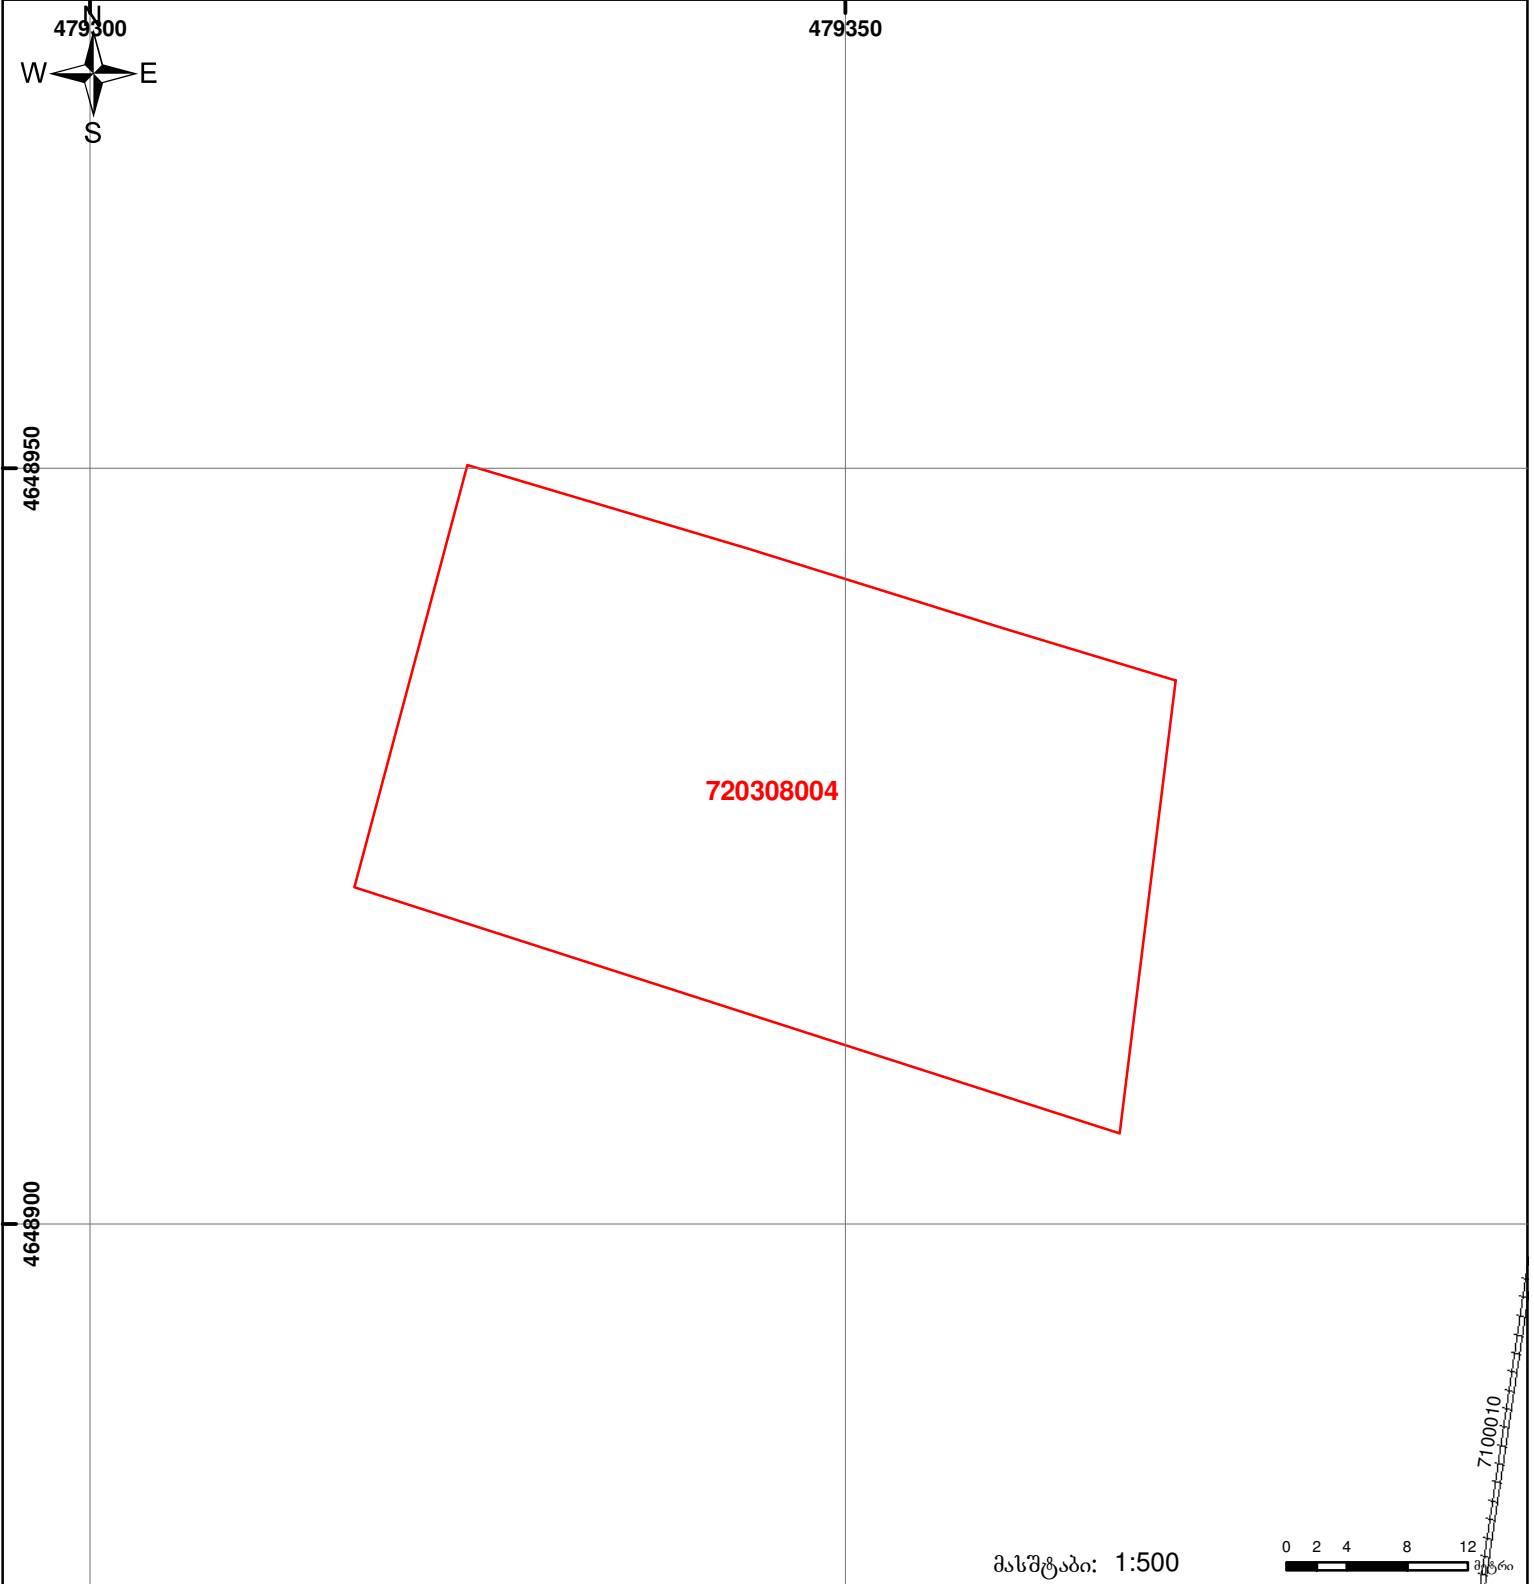

	მიწის ნაკვეთის საკადასტრო საზღვარი		შენიშნული ნაკვეთი		საზობრივი ნაკვეთი
	შენიშნული ნაკვეთი		საზობრივი ნაკვეთი		საზობრივი ნაკვეთი

0 2 4 8 12 მეტრი

00°0' 0.00

UTM (საერთაშორისო) სისტემის კოორდ.