


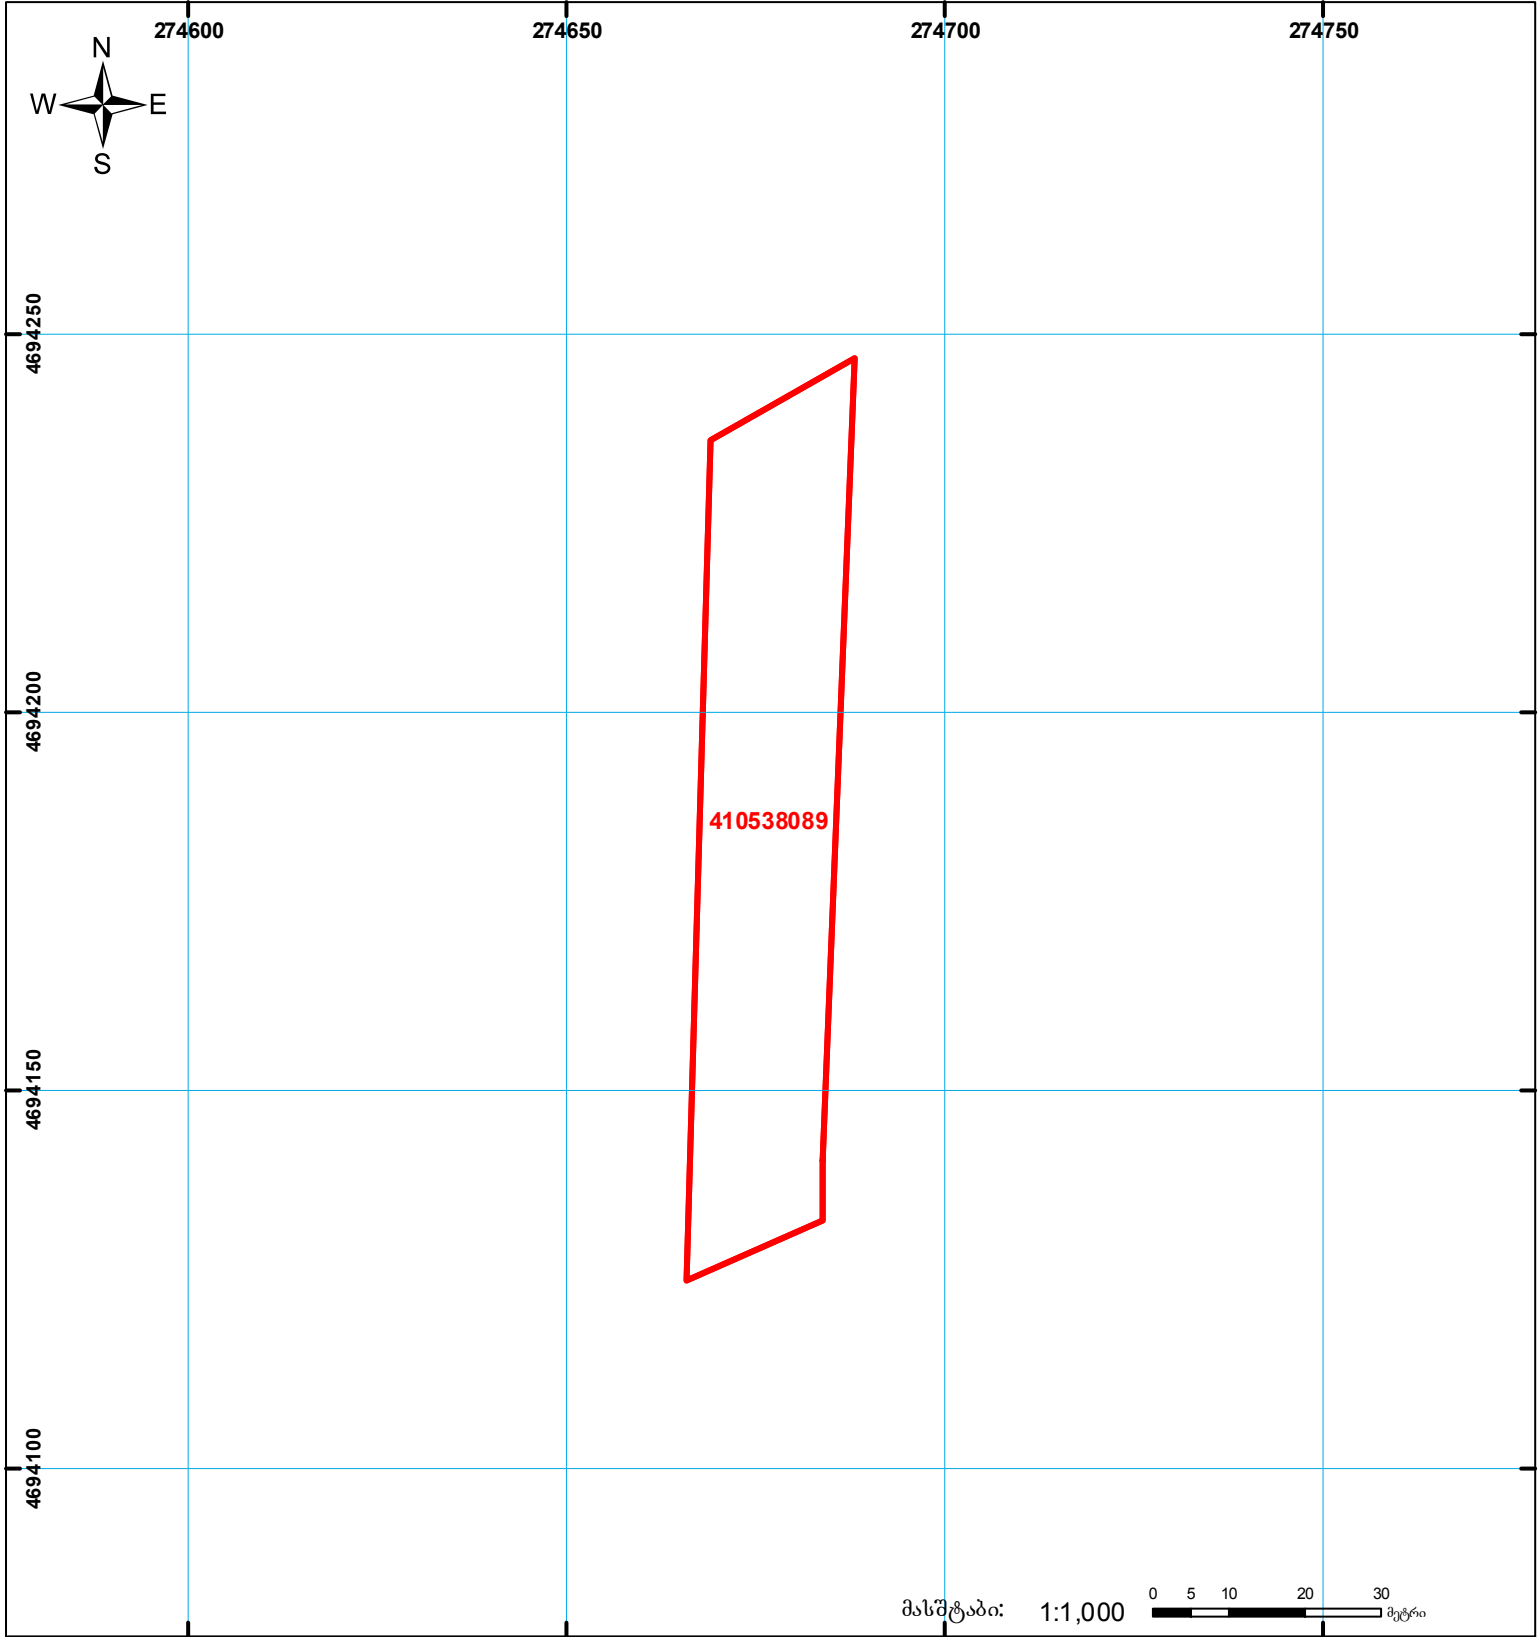

საქართველოს იუსტიციის სამინისტრო
საჯარო რეგისტრის ეროვნული სააგენტო
საკადასტრო გეგმა

მიწის ნაკვეთის საკადასტრო კოდი: 41 05 38 089
 განცხადების რეგისტრაციის ნომერი: 882012917932
 მიწის ნაკვეთის ფართობი: 2031 კვ.მ.
 დანიშნულება: სასოფლო-სამეურნეო
 კატეგორია:
 მომზადების თარიღი: 26.09.2012



	შენიშნული ნაკვეთი, პირობითი ნომერი/სართულიანობა		ვადებულება		სახორბივი ნაკვეთი
	მიწის ნაკვეთის საკადასტრო საზღვარი		შუქნებარე ნაკვეთი		სახელმწიფო ტყის ფონდი

UTM (საერთაშორისო) სისტემის კოორდ.