
საქართველოს იუსტიციის სამინისტრო
საჯარო რეესტრის ეროვნული სააგენტო

საკადასტრო გეგმა

მიწის ნაკვეთის საკადასტრო კოდი:	*50 12 36 076*
განცხადების რეგისტრაციის ნომერი:	882011361180
მიწის ნაკვეთის ფართობი:	*2649* კვ.მ.
დანიშნულება:	სასოფლო-სამეურნეო
კატეგორია:	საკარმიდამო
მომზადების თარიღი:	01.08.11

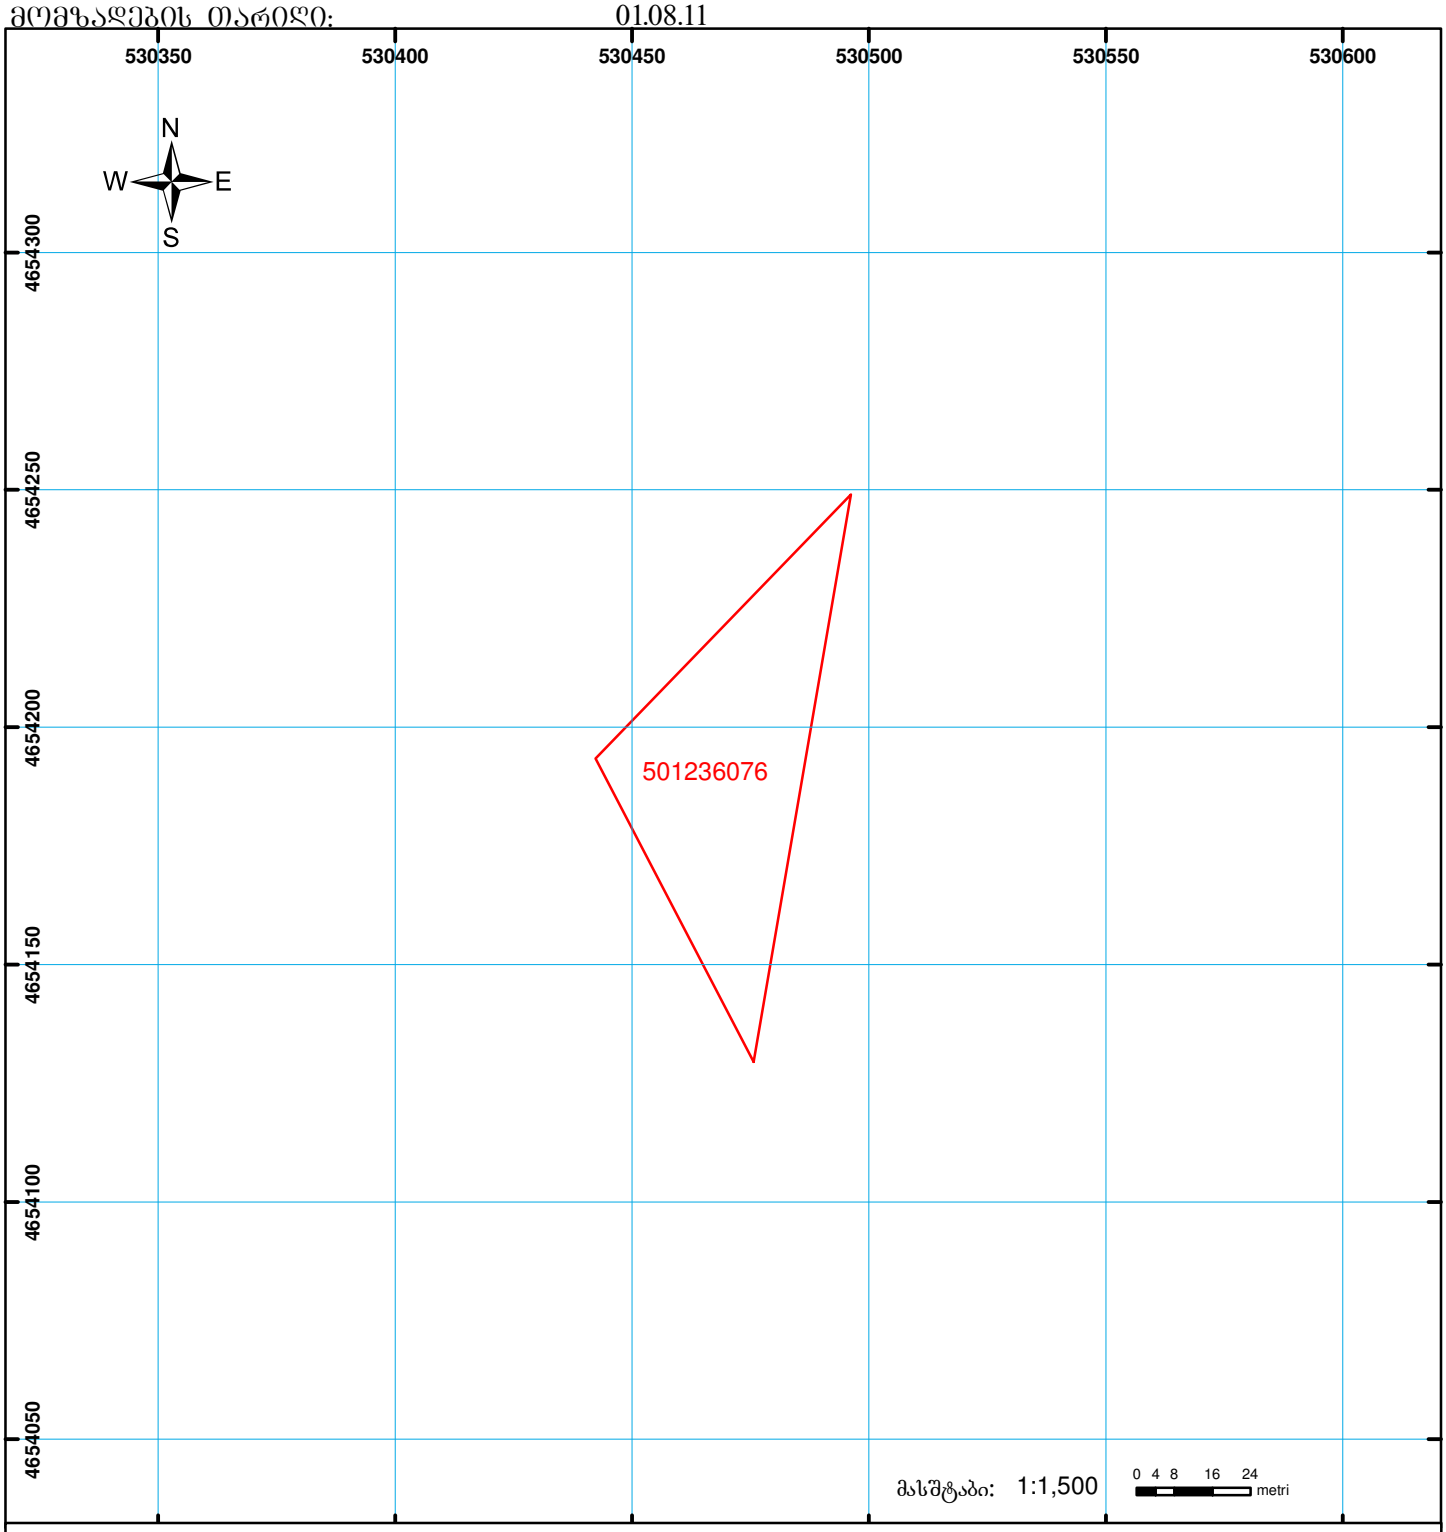

01/2 შენობა-ნაგებობა, პირობითი ნომერი/სართულიანობა

ვალდებულება

ხაზობრივი ნაგებობა

მიწის ნაკვეთის საკადასტრო საზღვარი

მშენებარე ნაგებობა

UTM (საერთაშორისო) სისტემის კოორდ.

საჯარო რეესტრის ეროვნული სააგენტო: თბილისი 0102 წმ. ნიკოლოზის/ნ. ჩხეიძის ქ. 2 ტელ: (995 32) 91 04 27; ფაქსი: (995 32) 91 03 41
ახმეტის სარეგისტრაციო სამსახური. ქ. ახმეტა, 0900 ჩოლოყაშვილის ქ№50
www.napr.gov.ge