




საქართველოს იუსტიციის სამინისტრო
საჯარო რეესტრის ეროვნული სააგენტო
საკადასტრო ბეჭედი

მიწის ნაკვეთის საკადასტრო კოდი: 71 61 03 008
ბანცხალების რეგისტრაციის ნომერი: 882011121618
მიწის ნაკვეთის ფართობი: 78600 კვ.მ.
დანომუშავება: სასოფლო-სამეურნეო
კატეგორია:
მომზადების თარიღი: 12.04.11

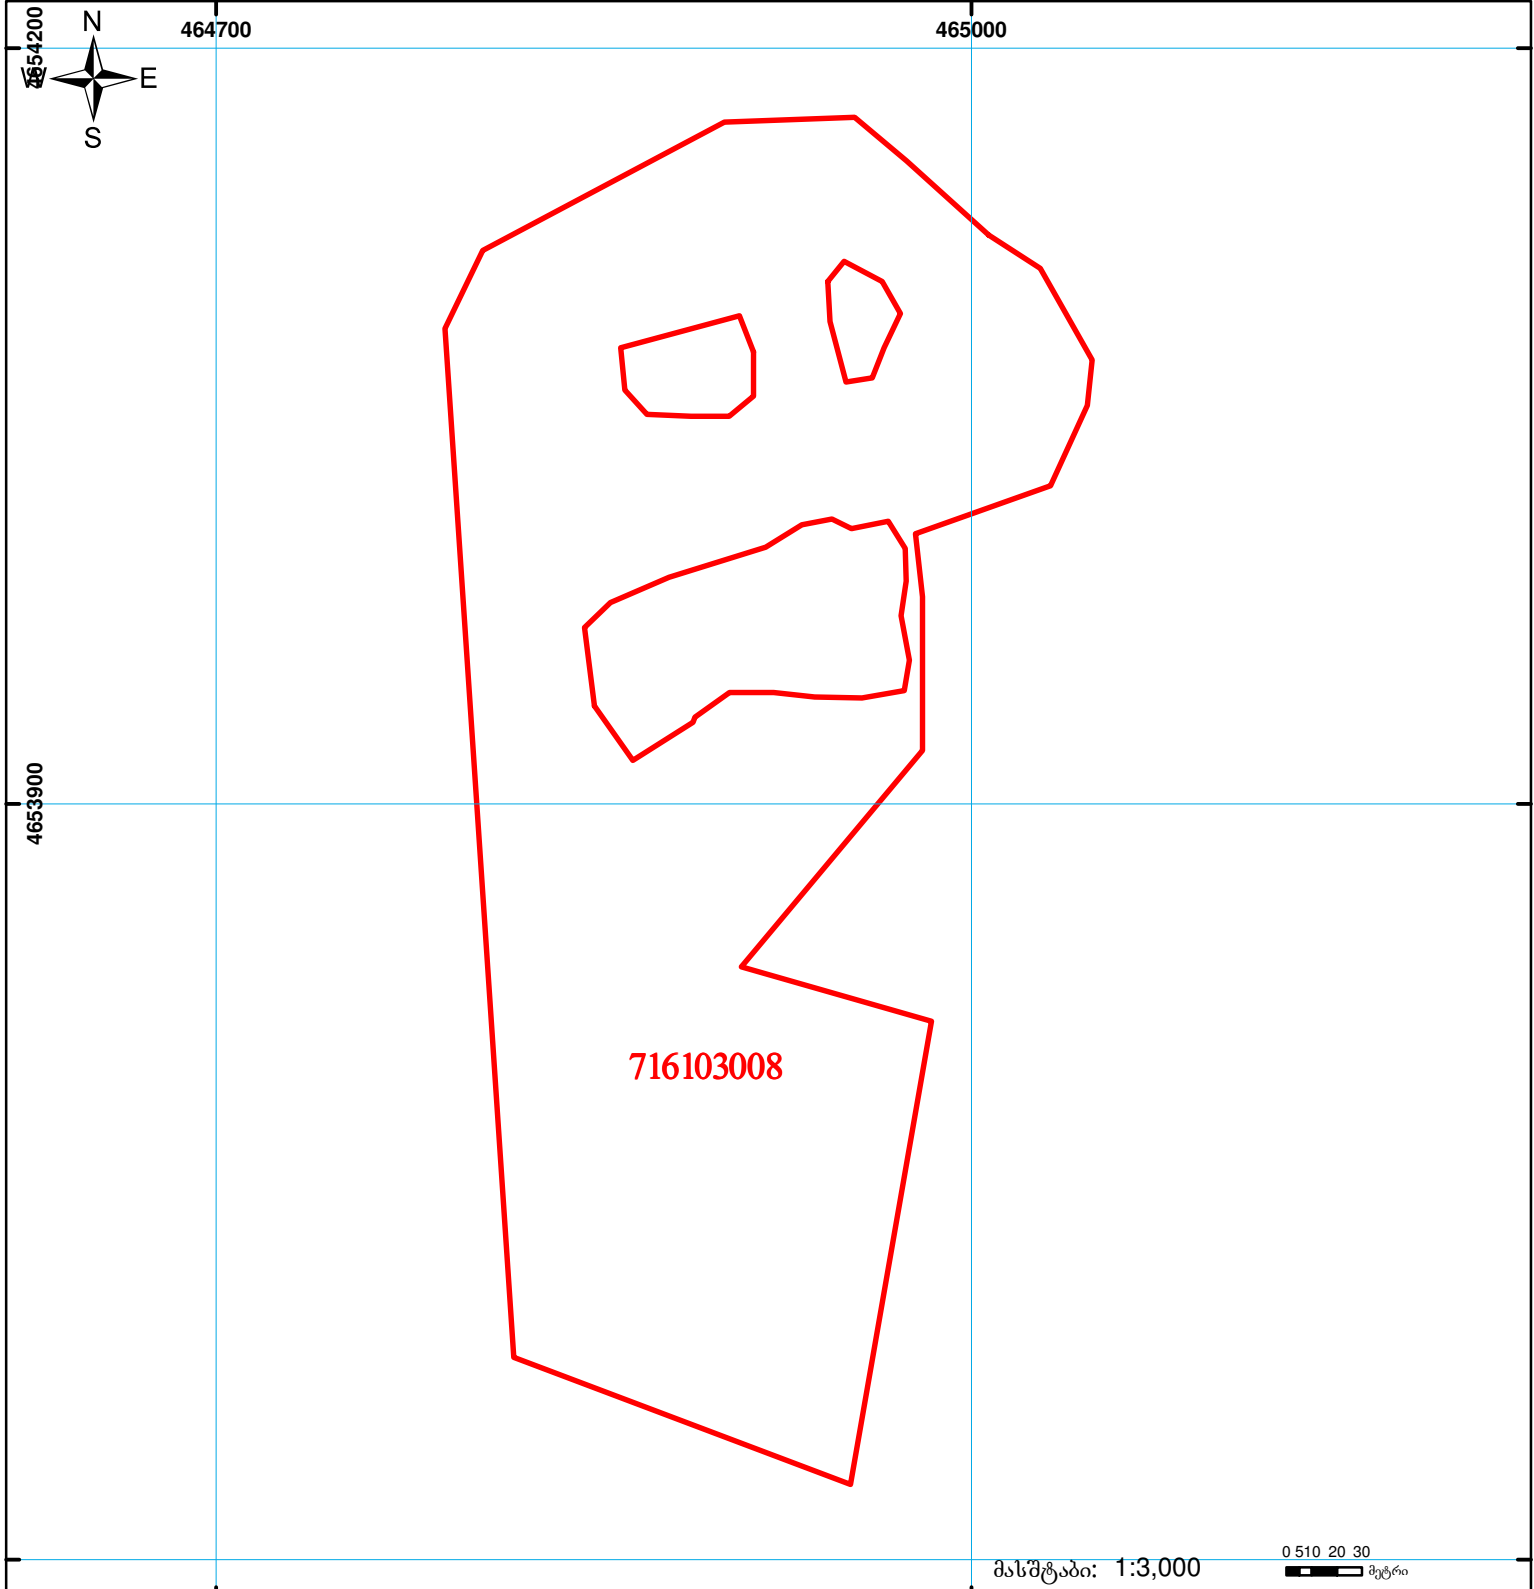

	მიწის ნაკვეთის საკადასტრო საზღვარი		ვაღდებულება		საზობრივი ნაგებობა
	შენიშვნა-ნაგებობა, პირობითი ნომერი/სართულიანობა		მშენებარე ნაგებობა		

0 510 20 30 მეტრი

0.00
00'0
UTM (საერთაშორისო) სისტემის კოორდ.