ნაკვეთი 1/3 ნაკლებად იცვლის მდებარეობას

ნაკვეთი კეტავს მისასვლელს მეზობელ ნაკვეთთან

მიწის ნაკვეთის საკადასტრო კოდი:	*721319201*
განცხადების რეგისტრაციის ნომერი:	882022508809
მიწის ნაკვეთის ფართობი:	*1200* კვ.მ.
დანიშნულება:	
მომზადების თარიღი:	13.07.22

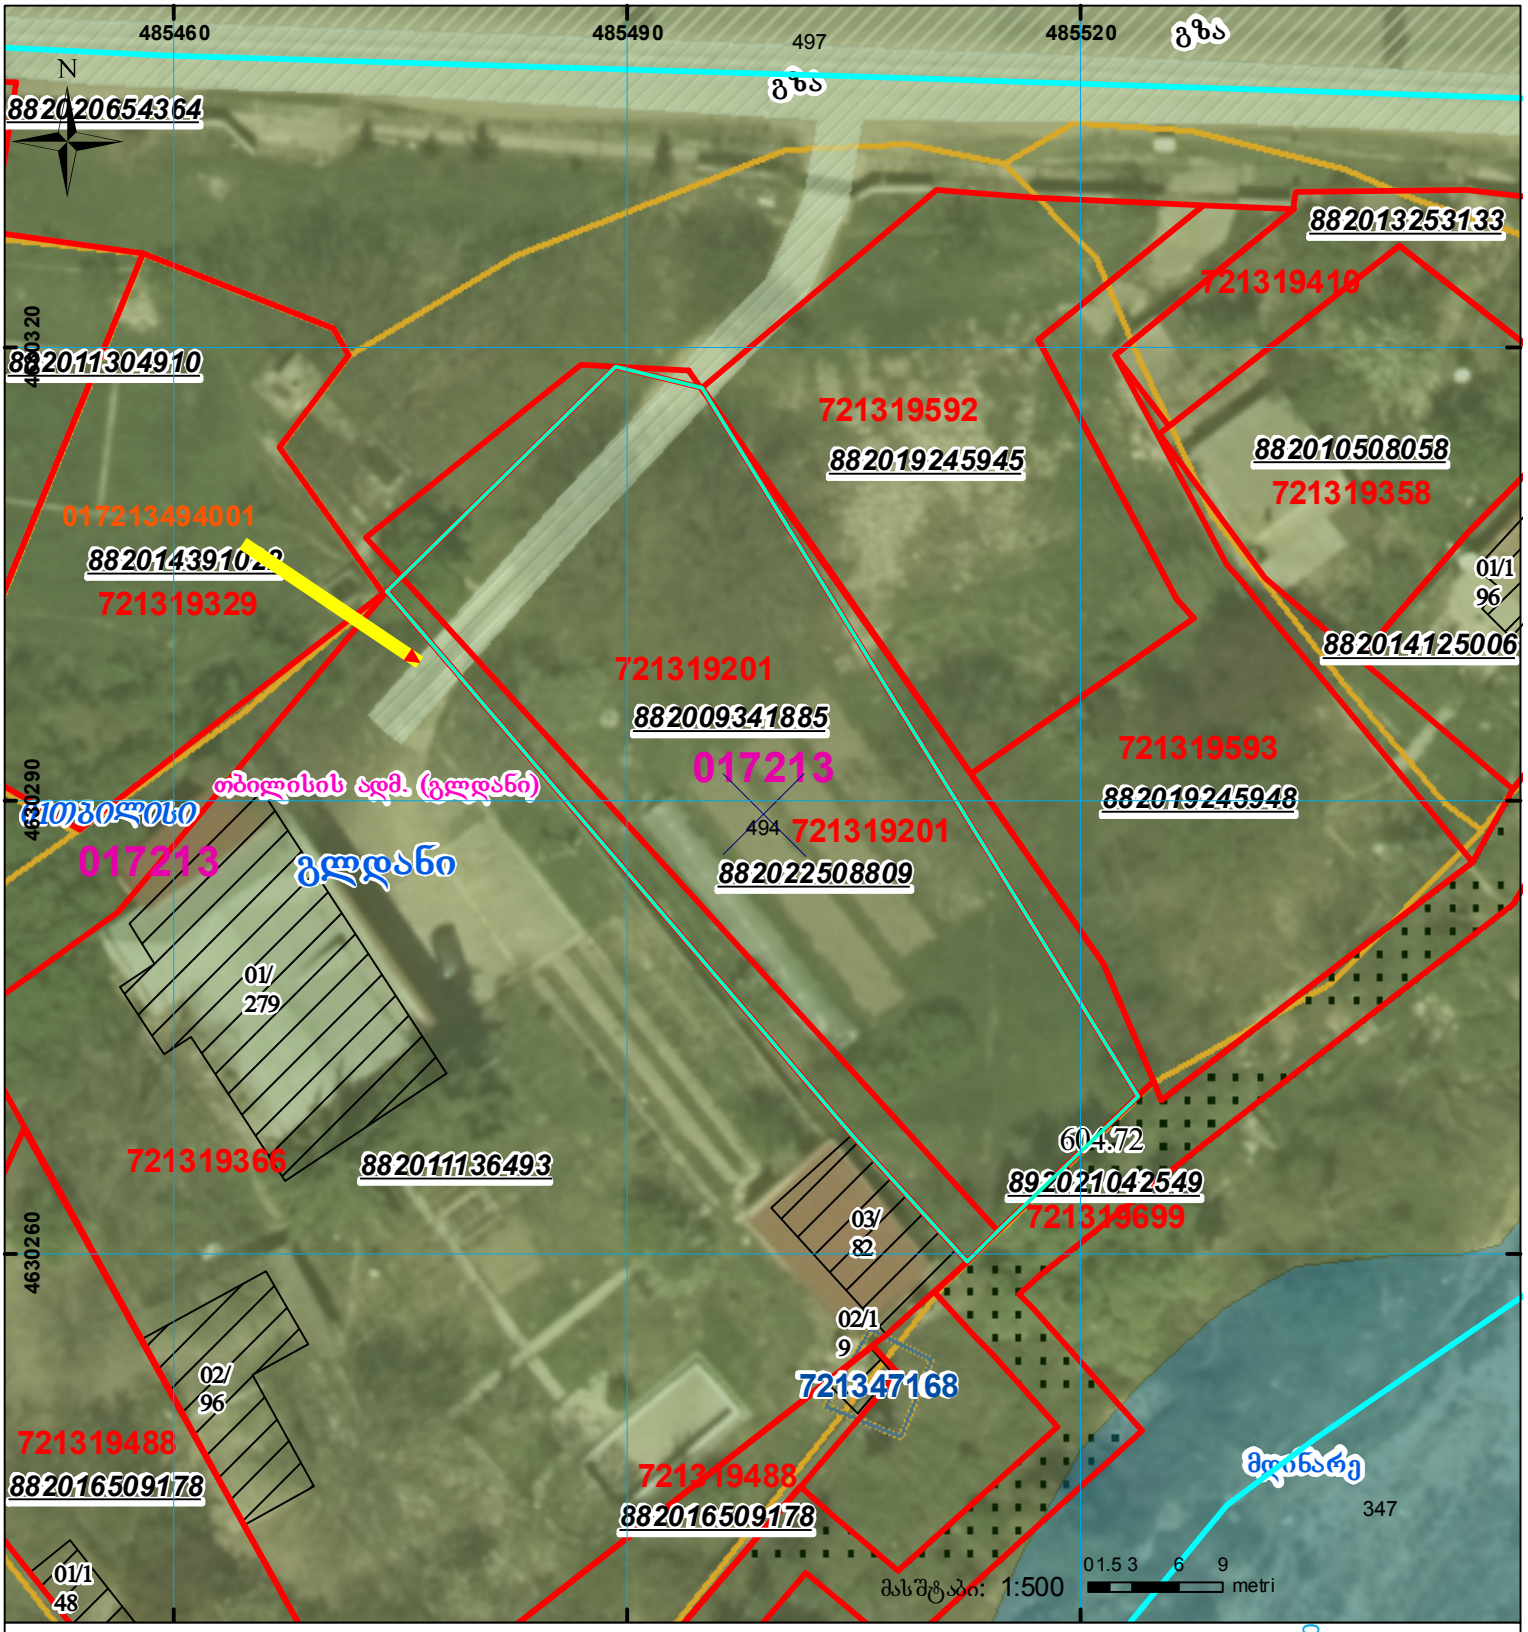

01/2	შენობა-ნაგებობა, პირობითი ნომერი/სართულიანობა		ვალდებულება		ხაზობრივი ნაგებობა
	მიწის ნაკვეთის საკადასტრო საზღვარი		მშენებარე ნაგებობა		

UTM (საერთაშორისო) სისტემის კოორდ.