სამშენებლო დოკუმენტაციის გარეშე (შეზღუდვა)
თბილისის ადმინისტრაციული საზღვარი

კოდზე ასევე მიმდინარეობს წარმოება 882026176019 განაცხადით
ნაკვეთი იდენტშირია,
იცვლება რეგისტრირებული №1 შენობის განაშენიანების ფართობი, მდგომარეობა და კონფიგურაცია
ასევე იცვლება №2 შენობის განაშენიანების ფართობი და კონფიგურაცია

მიწის ნაკვეთის საკადასტრო კოდი: *01.10.13.015.069*
განცხადების რეგისტრაციის ნომერი: 882026100147
მიწის ნაკვეთის ფართობი: *8406* კვ.მ.
მომზადების თარიღი 10.03.26

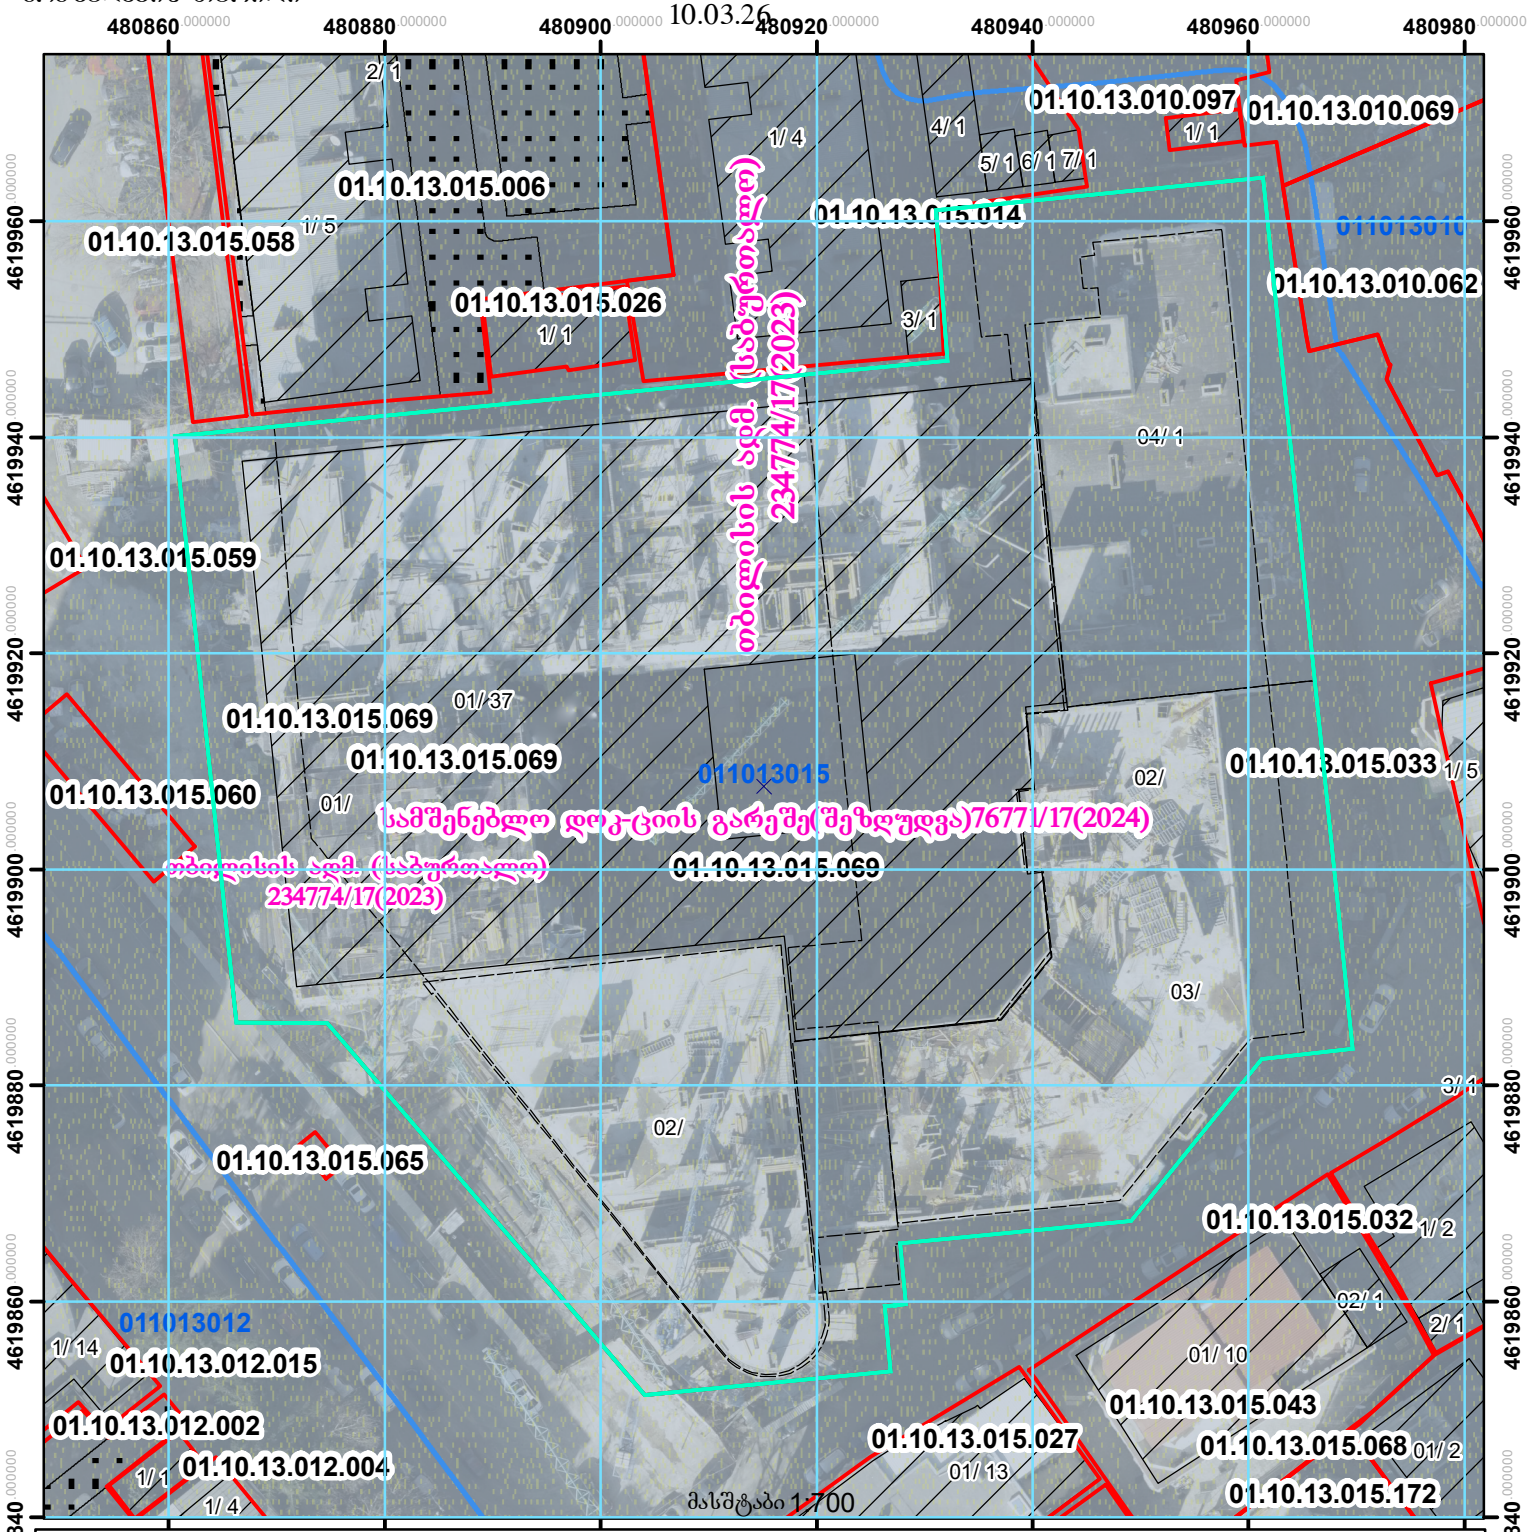

01/2 შენობა-ნაგებობა, პირობითი ნომერი/სართულიანობა	ვალდებულება	ხაზობრივი ნაგებობა	0.00 00.0 UTM (საერთაშორისო) სისტემის კოორდ.
მიწის ნაკვეთის საკადასტრო საზღვარი	მშენებარე ნაგებობა	მიწისქვეშა ნაგებობა	

საჯარო რეესტრის ეროვნული სააგენტო თბილისი 0102 წ3. ნიკოლოზის/ნ. ჩხეიძის ქ. 2 ტელ.: (995 32) 91 04 27; ფაქსი: (995 32) 91 03 41
საჯარო რეესტრის ეროვნული სააგენტო ქთბილისი ვახტანგ გორგასლის ქ.№22. ტელ.: (995 32) 91 04 27; ფაქსი: (995 32) 91 03 41
www.napr.gov.ge