საჯარო რეესტრი

მიწის ნაკვეთის საკადასტრო კოდი: *72 16 21 883*
განცხადების რეგისტრაციის ნომერი: 892018954882
მიწის ნაკვეთის ფართობი: *1000* კვ.მ.
დანიშნულება:
მომზადების თარიღი: 05.11.18

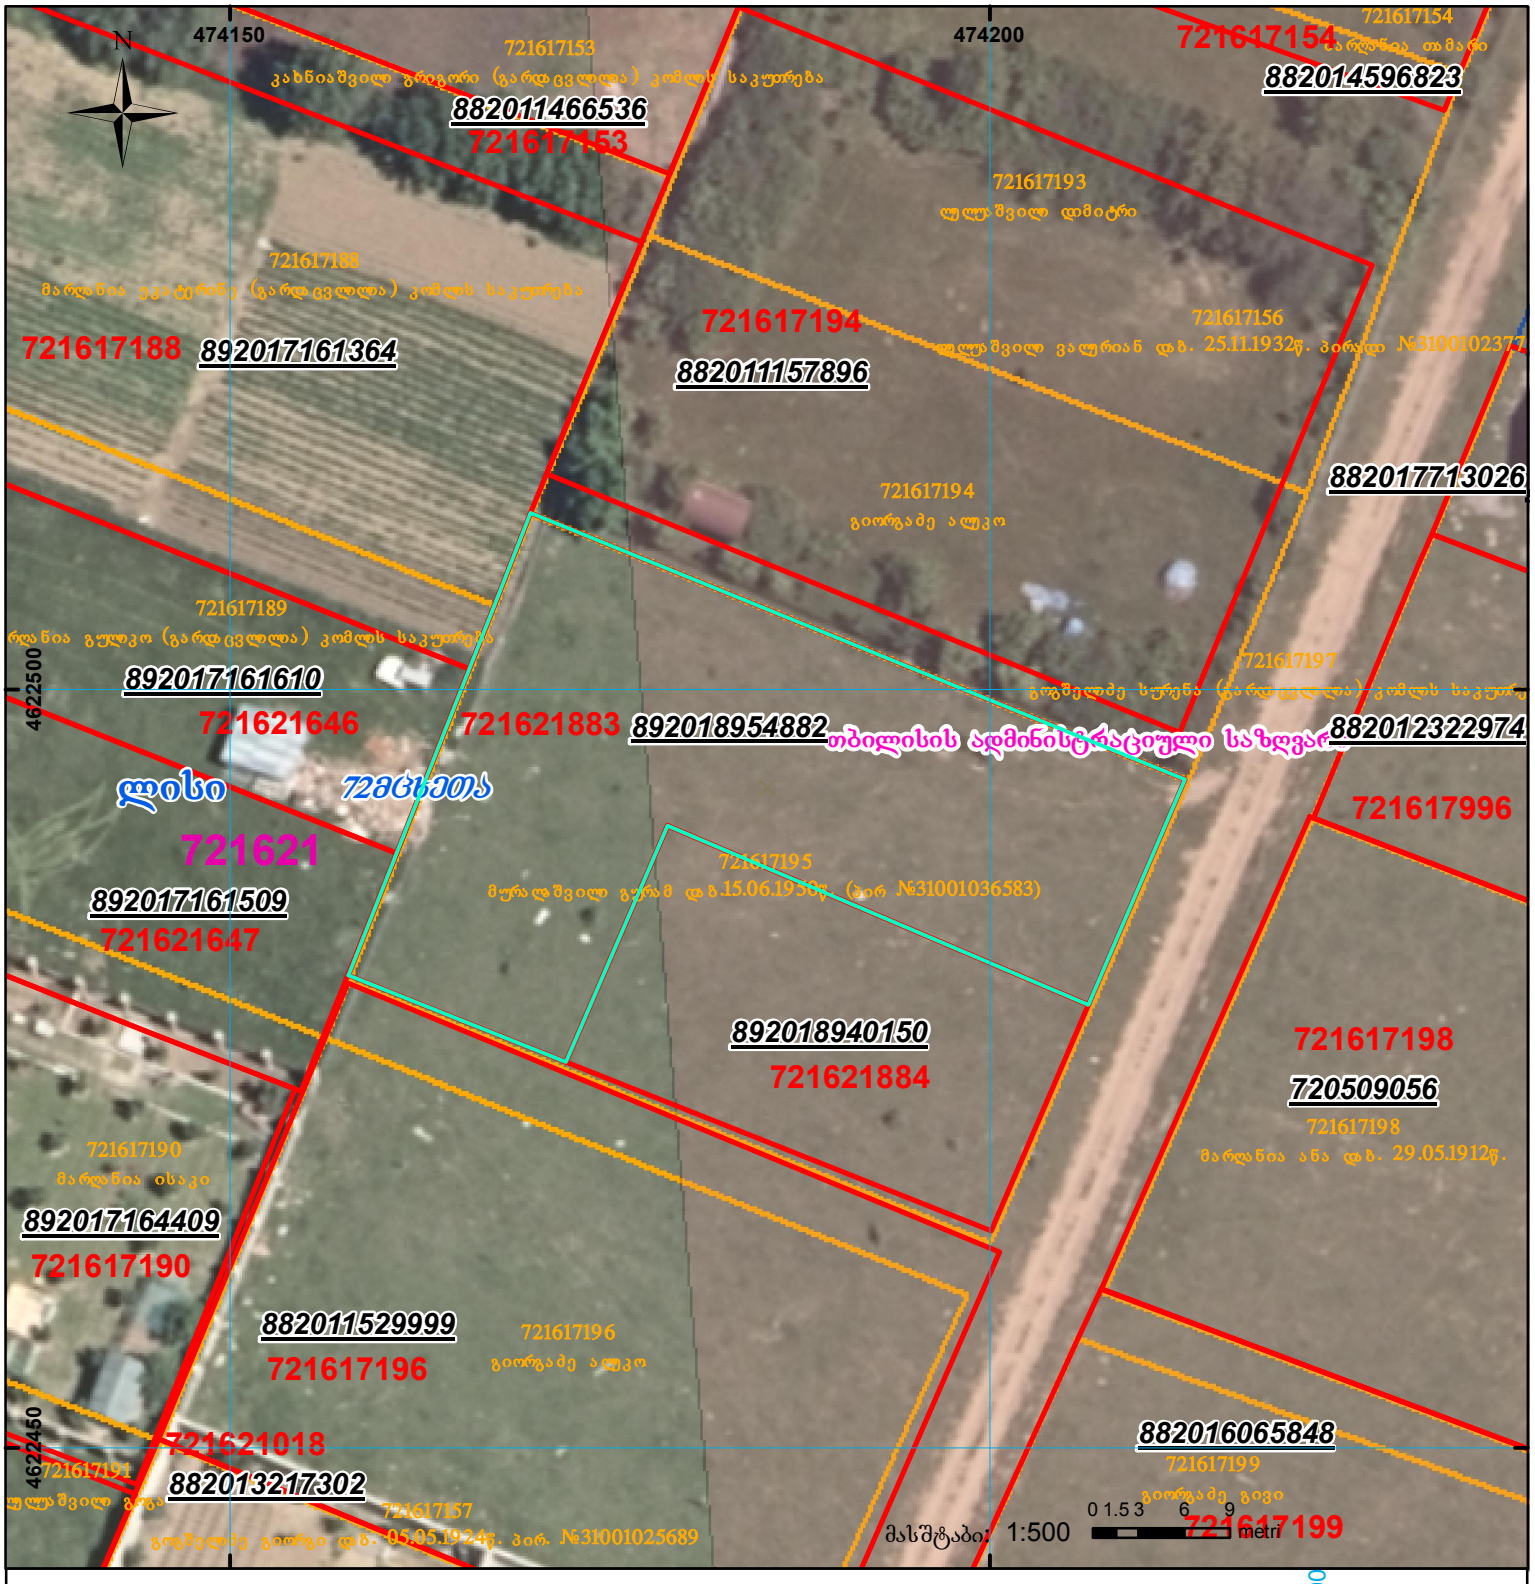

შენობა-ნაგებობა, პირობითი ნომერი/სართულიანობა
მიწის ნაკვეთის საკადასტრო საზღვარი
ვალდებულება
მშენებარე ნაგებობა
ხაზობრივი ნაგებობა
UTM (საერთაშორისო) სისტემის კოორდ.

საჯარო რეესტრის ეროვნული სააგენტო: თბილისი 0102 წმ. ნიკოლოზის/ნ. ჩხეიძის ქ. 2 ტელ: (995 32) 91 04 27; ფაქსი: (995 32) 91 03 41 www.napr.gov.ge