


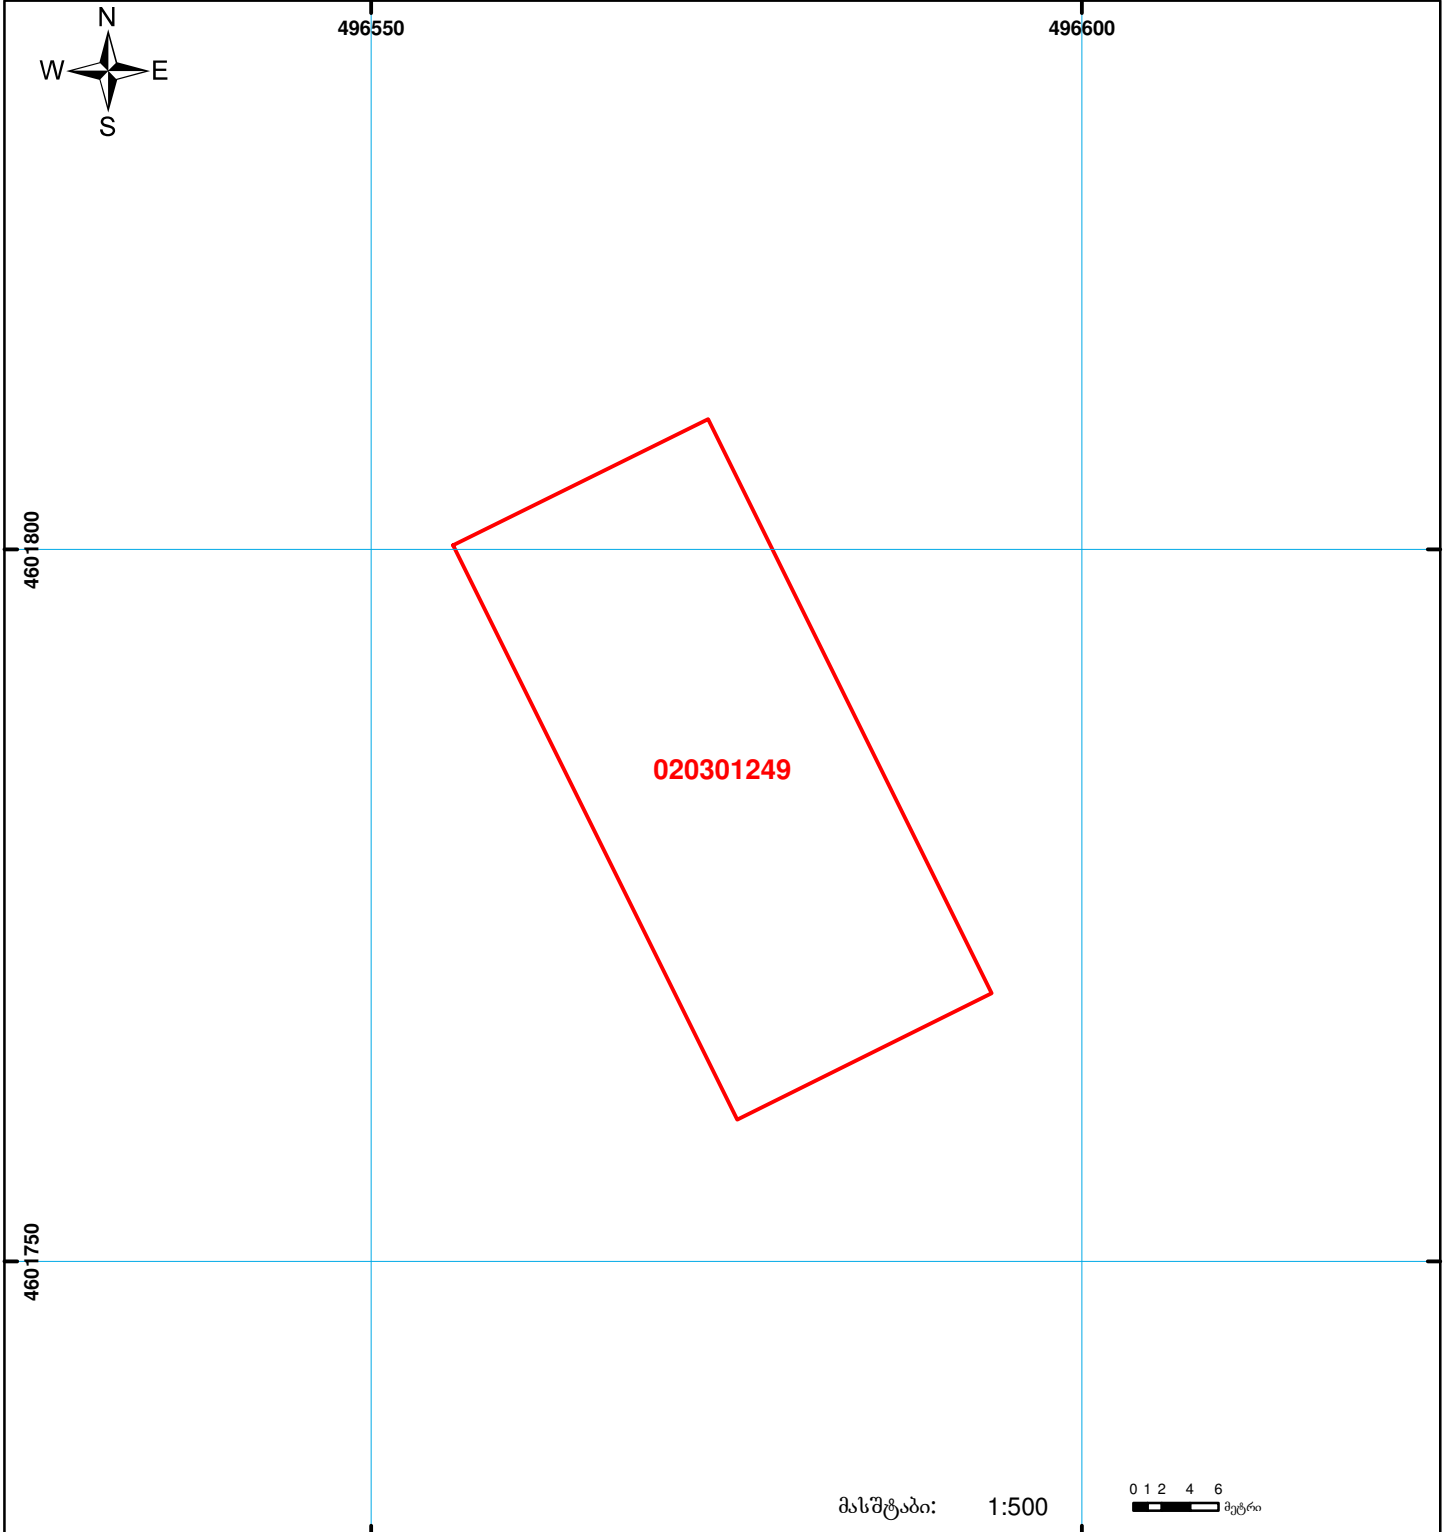

საქართველოს იუსტიციის სამინისტრო  
საჯარო რეგისტრის ეროვნული სააგენტო  
საკადასტრო ბეჭედი

მიწის ნაკვეთის საკადასტრო კოდი: 02 03 01 249  
ბანცხალების რეგისტრაციის ნომერი: 882011322939  
მიწის ნაკვეთის ფართობი: 900 კვ.მ.  
დანიშნულება: სასოფლო-სამეურნეო  
კატეგორია:

მომზადების თარიღი: 07.07.11



	შენიშნა-ნაგებობა, პირობითი ნომერი/სართულიანობა		ვალდებულება		საზღვრე ნაგებობა	 UTM (საერთაშორისო) სისტემის კოორდ.
	მიწის ნაკვეთის საკადასტრო საზღვარი		მშენებარე ნაგებობა			