


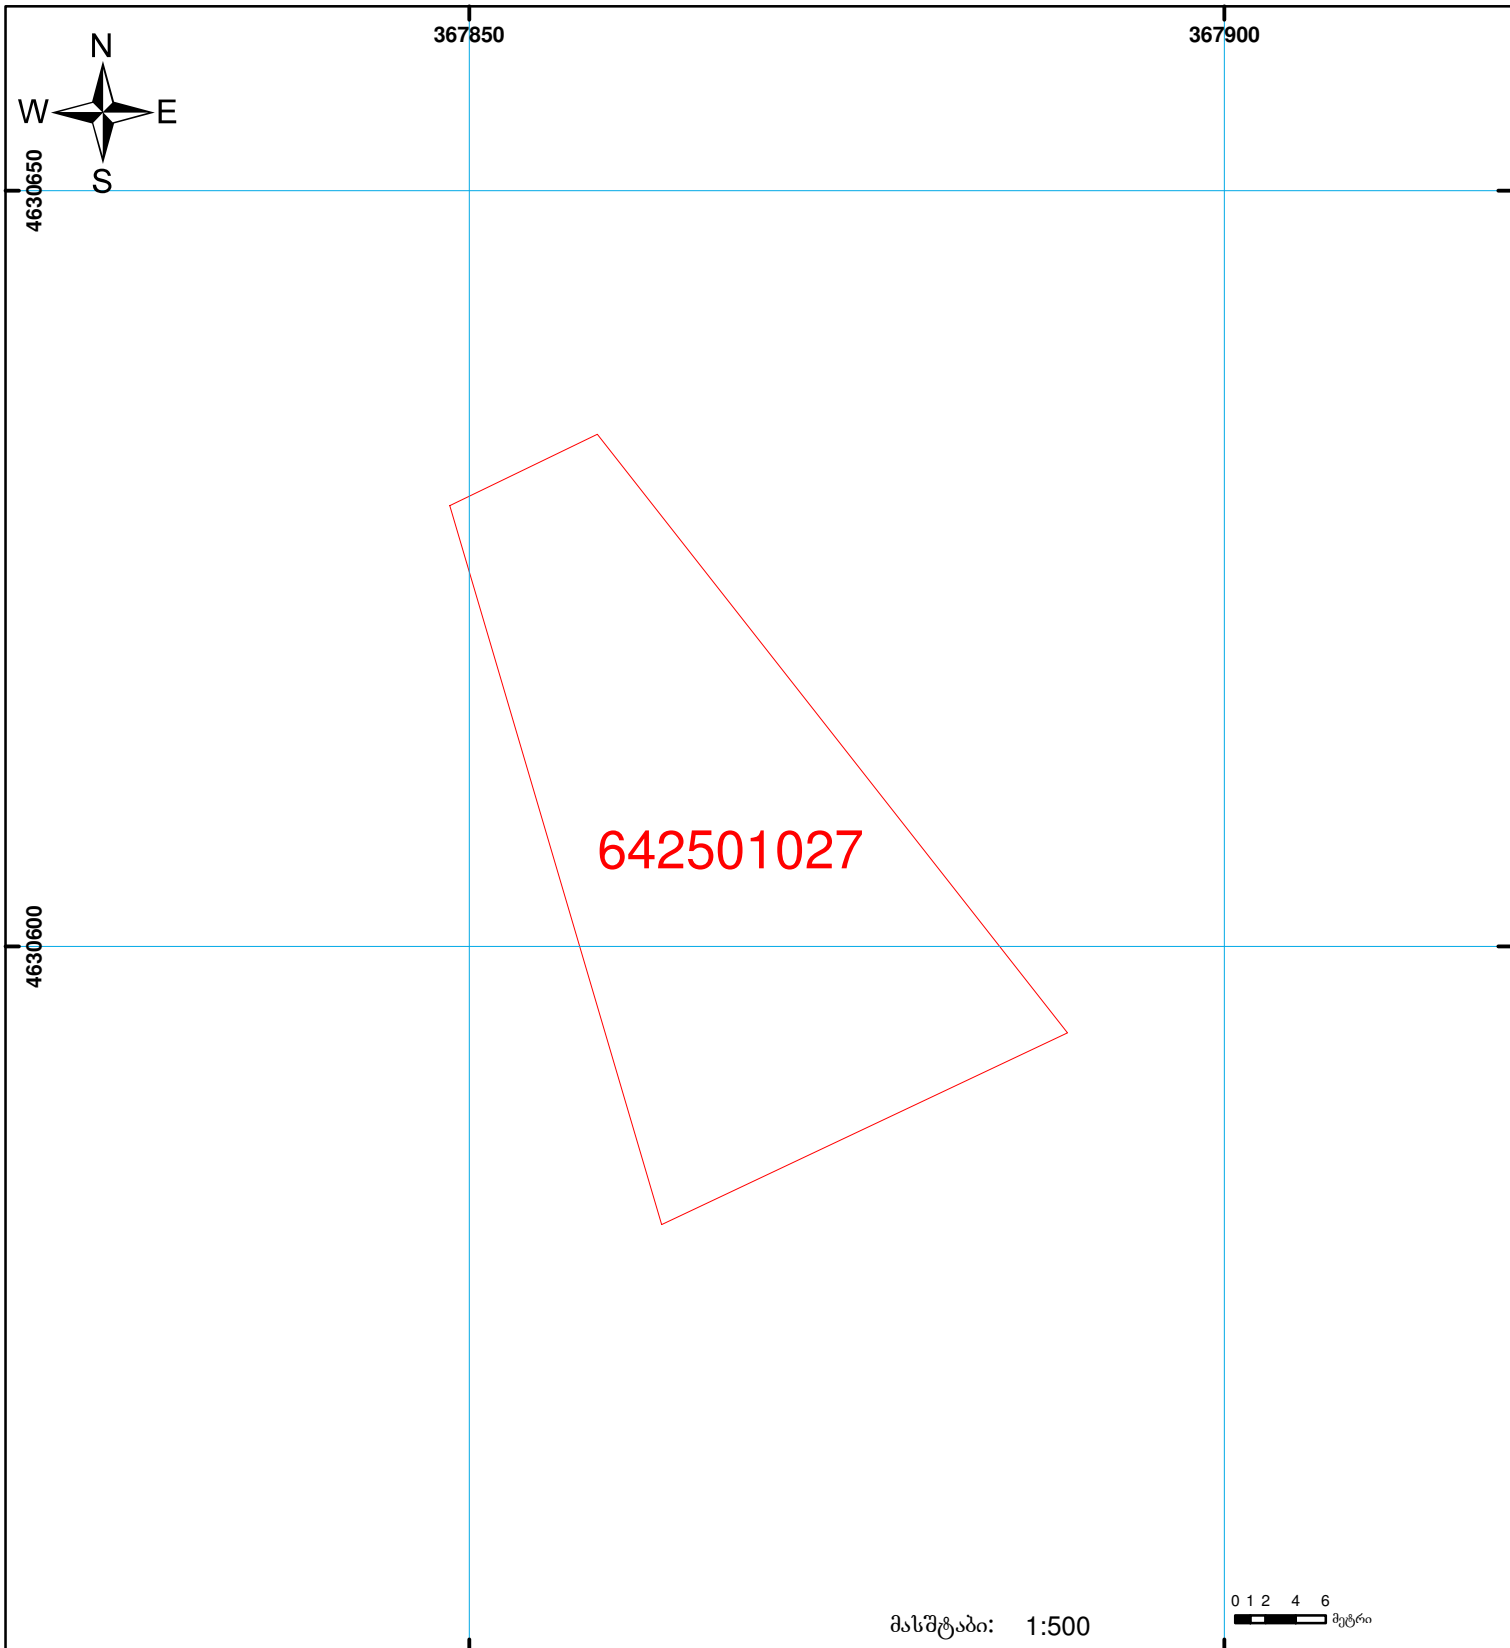

**საჯარო რეგისტრის ეროვნული სააგენტოს
ბორჯომის სარეგისტრაციო სამსახური
საკადასტრო ბეგმა**

მიწის ნაკვეთის საკადასტრო კოდი: 64 25 01 027
 განცხადების რეგისტრაციის ნომერი: 882009105869
 მიწის ნაკვეთის ფართობი: 995 კვ.მ.
 დანიშნულება: სასოფლო-სამეურნეო
 კატეგორია:
 მომზადების თარიღი: 15.04.09



	შენიშნა-ნაგებობა, პირობითი ნომერი/სართულიანობა		ვაღებულება		საზობრივი ნაგებობა
	მიწის ნაკვეთის საკადასტრო საზღვარი		მშენებარე ნაგებობა		

0 1 2 4 6 მეტრი
 00:0 0:00
 UTM (საერთაშორისო) სისტემის კოდ.