




საქართველოს იუსტიციის სამინისტრო
საჯარო რეგისტრის ეროვნული სააგენტო
საკადასტრო ბეჭედი

მიწის ნაკვეთის საკადასტრო კოდი: **29 15 35 185**
 განცხადების რეგისტრაციის ნომერი: **882013146395**
 მიწის ნაკვეთის ფართობი: **10098 კვ.მ.**
 დანიშნულება: **სასოფლო-სამეურნეო**
 კატეგორია:
 მომზადების თარიღი: **05.04.2013**

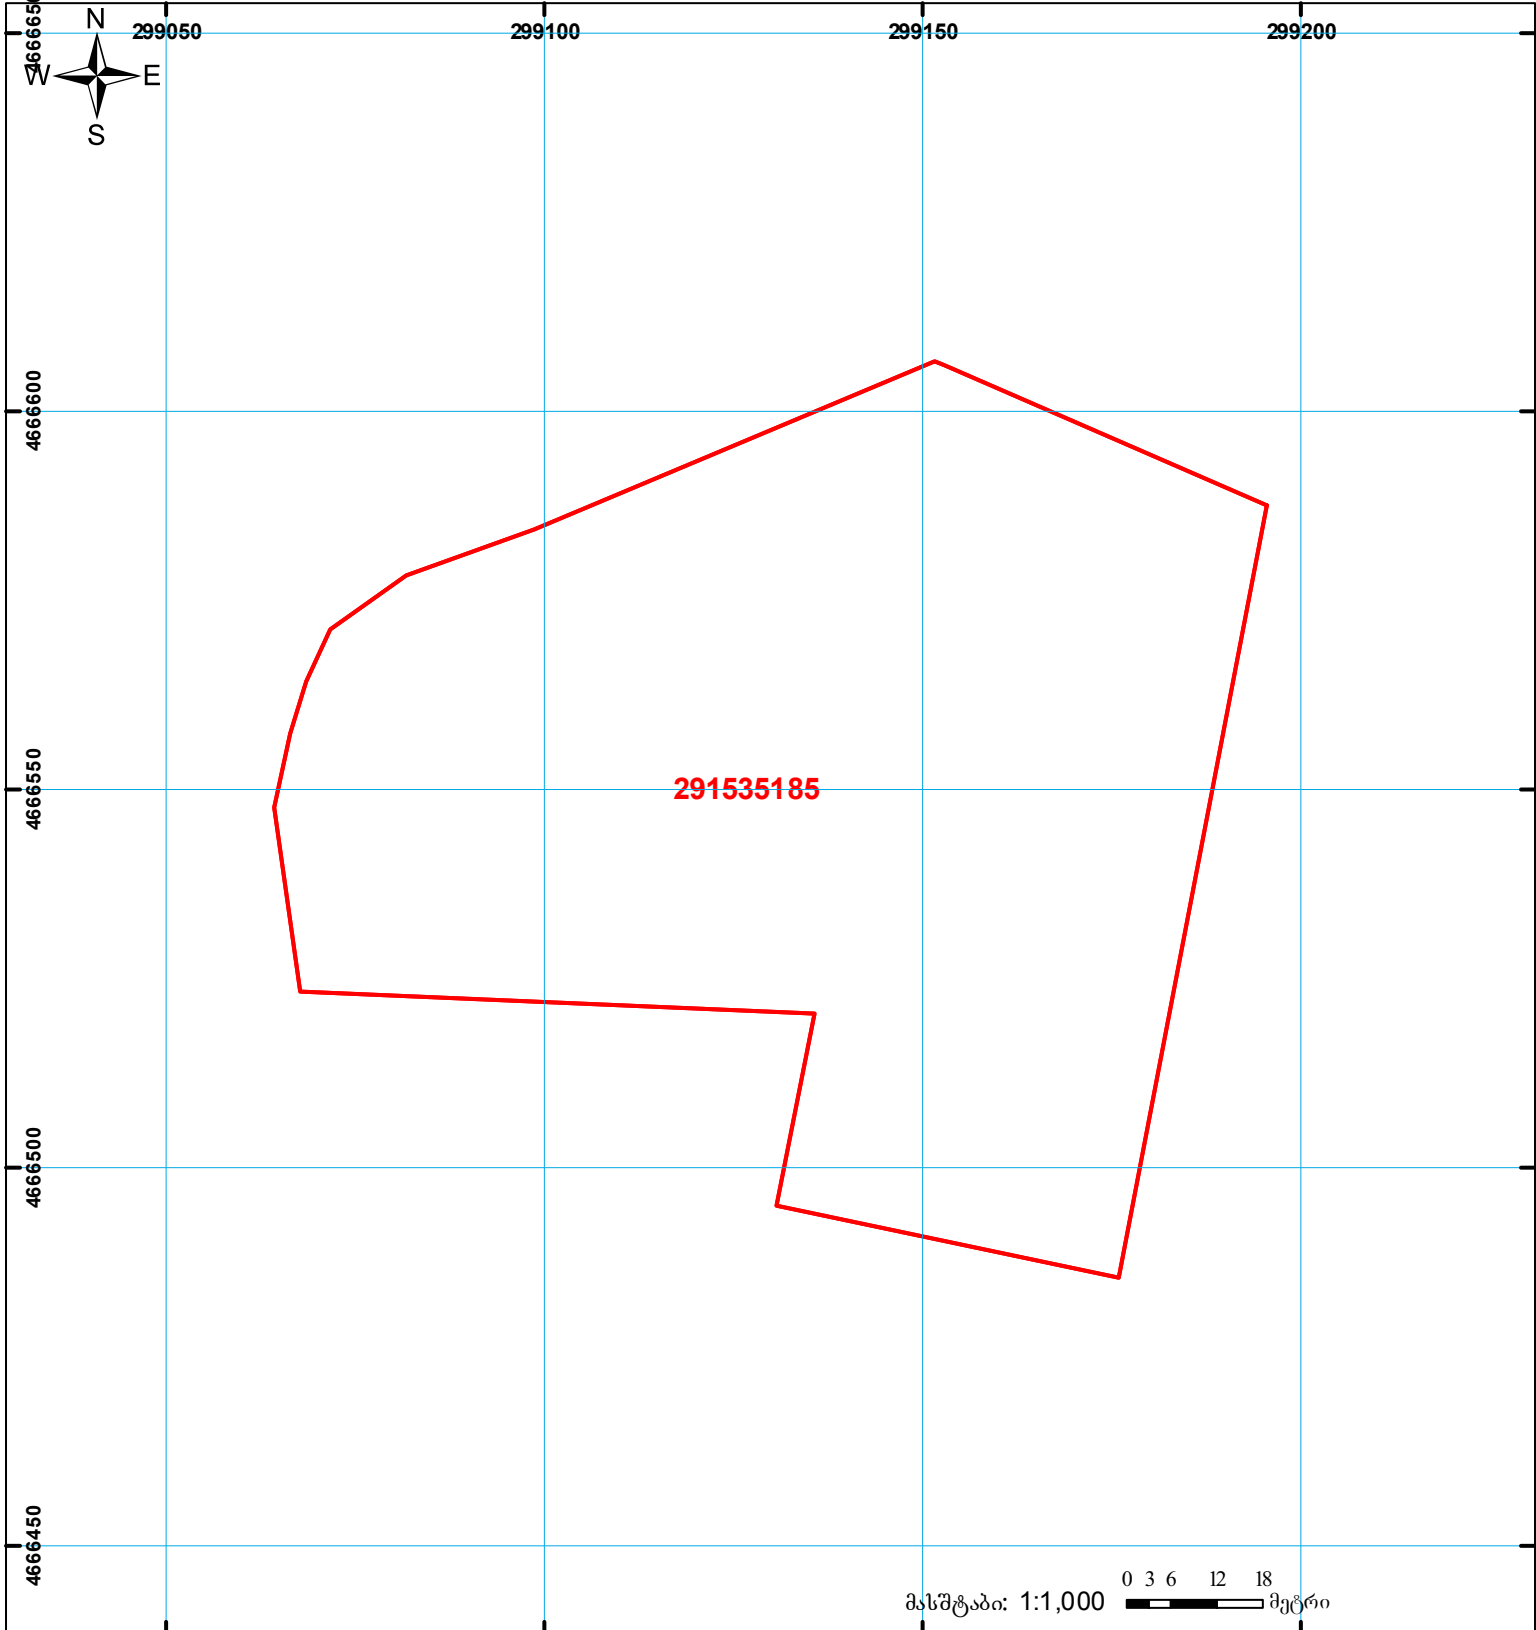

	შენიშნული ნაკვეთი, პირობითი ნომერი/სართულ იანობა		ვალდებულება		სახორბივი ნაკვეთი
	მიწის ნაკვეთის საკადასტრო საზღვარი		მშენებარე ნაკვეთი		სახელმწიფო ტყის ფონდი

მასშტაბი: 1:1,000 მეტრი
 UTM (საერთაშორისო) სისტემის კოორდ.