


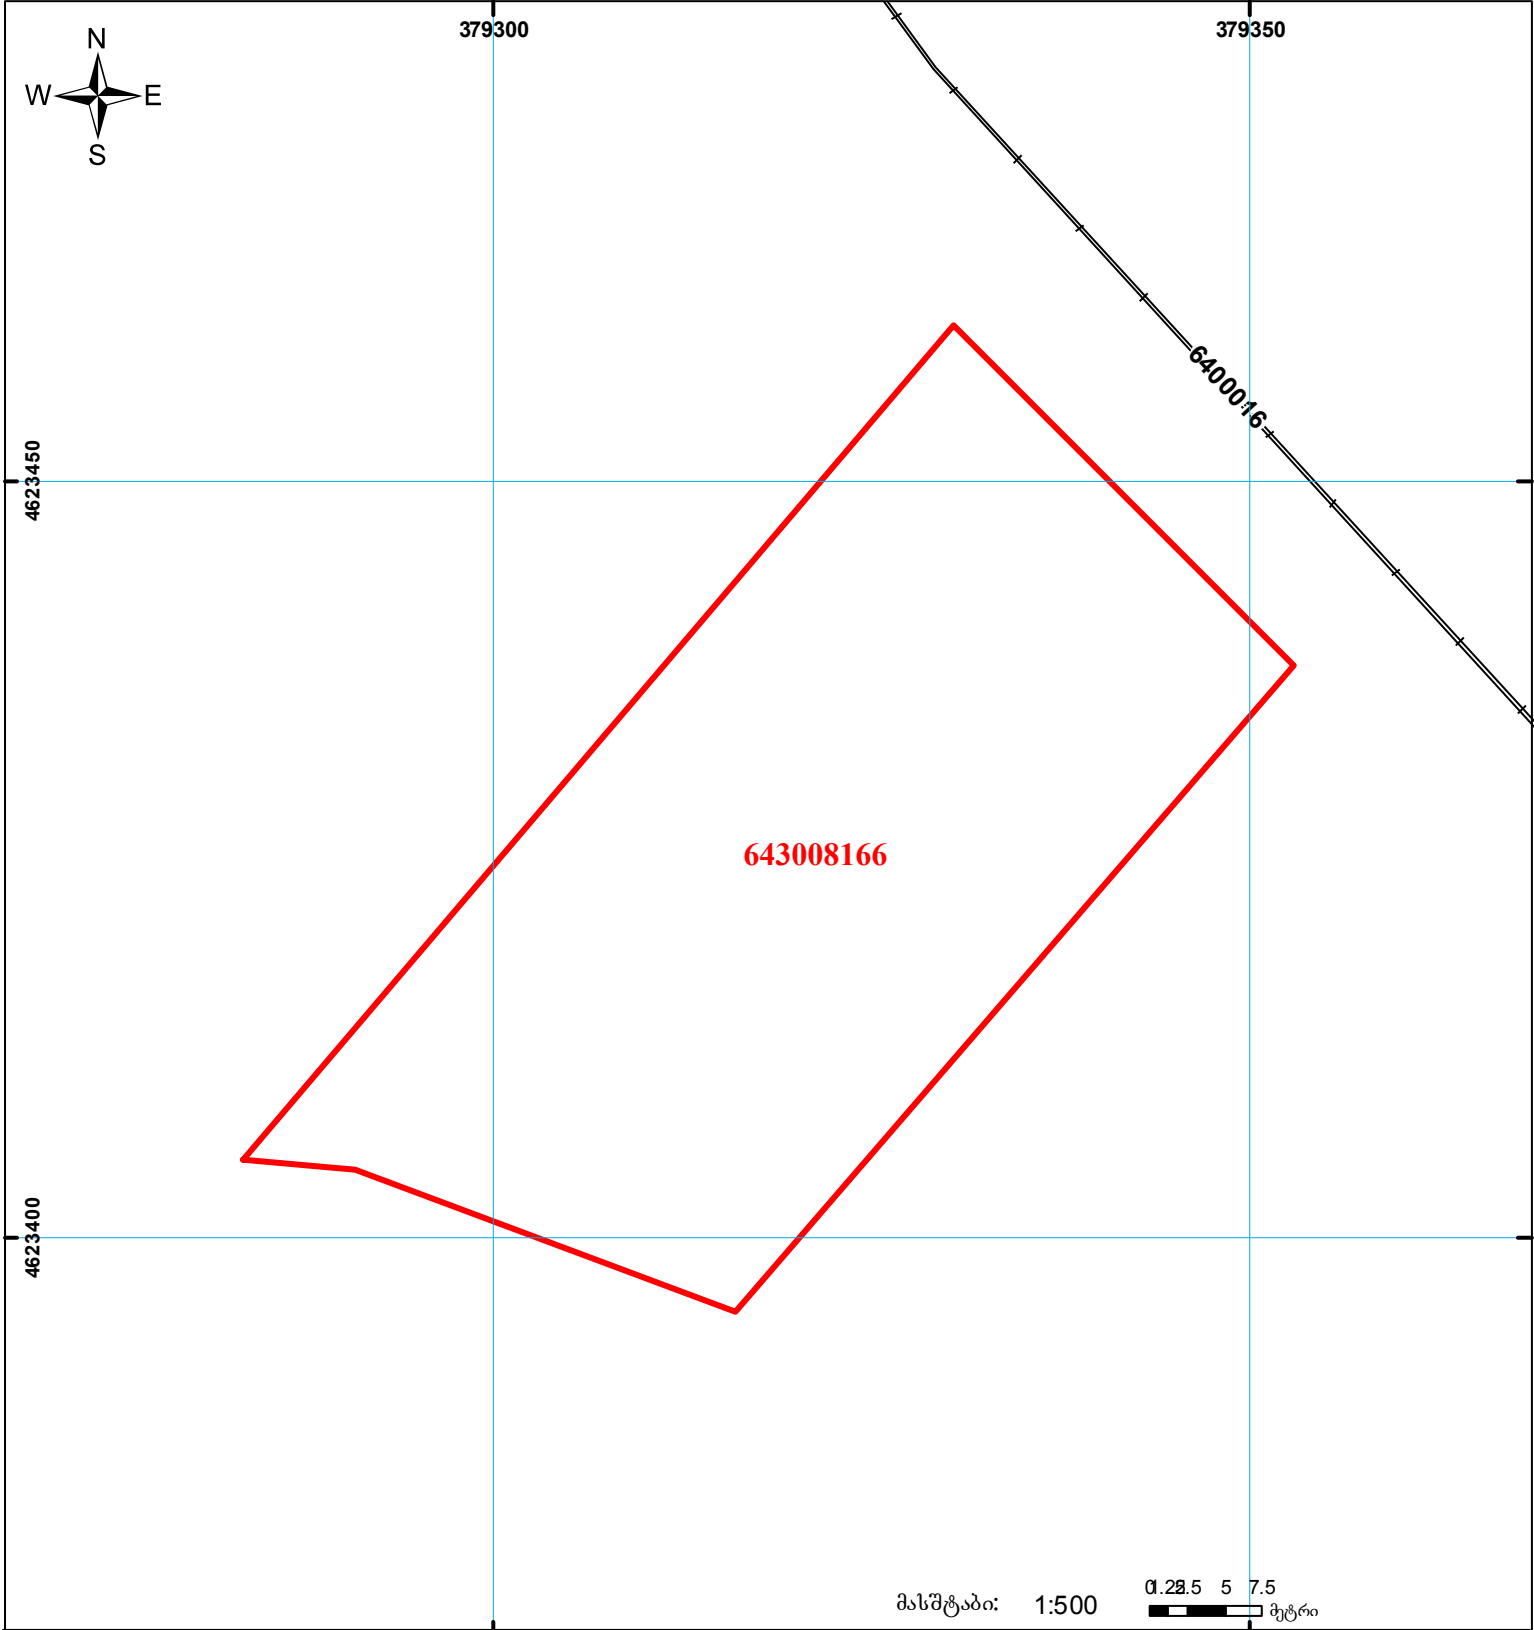

საქართველოს იუსტიციის სამინისტრო
საჯარო რეგისტრის ეროვნული სააგენტო
საკადასტრო გეგმა

მიწის ნაკვეთის საკადასტრო კოდი: 64 30 08 166
 ბანცხალების რეგისტრაციის ნომერი: 882015404284
 მიწის ნაკვეთის ფართობი: 2010 კვ.მ.
 დანიშნულება: სს(ო)ფლო-სამეურნეო
 კატეგორია:
 მომზადების თარიღი: 21.07.2015



	შენიშნული ნაკვეთის საკადასტრო საზღვარი		საზოგადოებრივი ნაკვეთის საზღვარი		სახელმწიფო ტყის ფონდი		0.00 00.0 0.00 UTM (საერთაშორისო სისტემის კოორდ.)
	შენიშნული ნაკვეთის საკადასტრო საზღვარი		საზოგადოებრივი ნაკვეთის საზღვარი		სახელმწიფო ტყის ფონდი	მასშტაბი: 1:500	