ები

ნაკვეთი 1/3-ზე მეტად იცვლის ადგილმდებარეობას

ზედდებაა რეგისტრირებულ მონაცემებთან 01.72.14.032.888, 01.72.14.032.502, 01.72.14.032.503, 01.72.14.032.817, 01.72.14.032.887, 01.72.14.032.261

ზედდებაა კოდებზე 01.72.14.032.888, 01.72.14.032.502, 01.72.14.032.503, 01.72.14.032.887, 01.72.14.032.261განსახილველია 882022710138, 882022710313, 882022710097, 882022709429, 882022710204 განაცხადებთან ერთად

მიწის ნაკვეთის საკადასტრო კოდი: *01.72.14.032.816*
განცხადების რეგისტრაციის ნომერი: 882022709700
მიწის ნაკვეთის ფართობი: *1163* კვ.მ.
დანიშნულება:
მდმზადების თარიღი 06.12.22

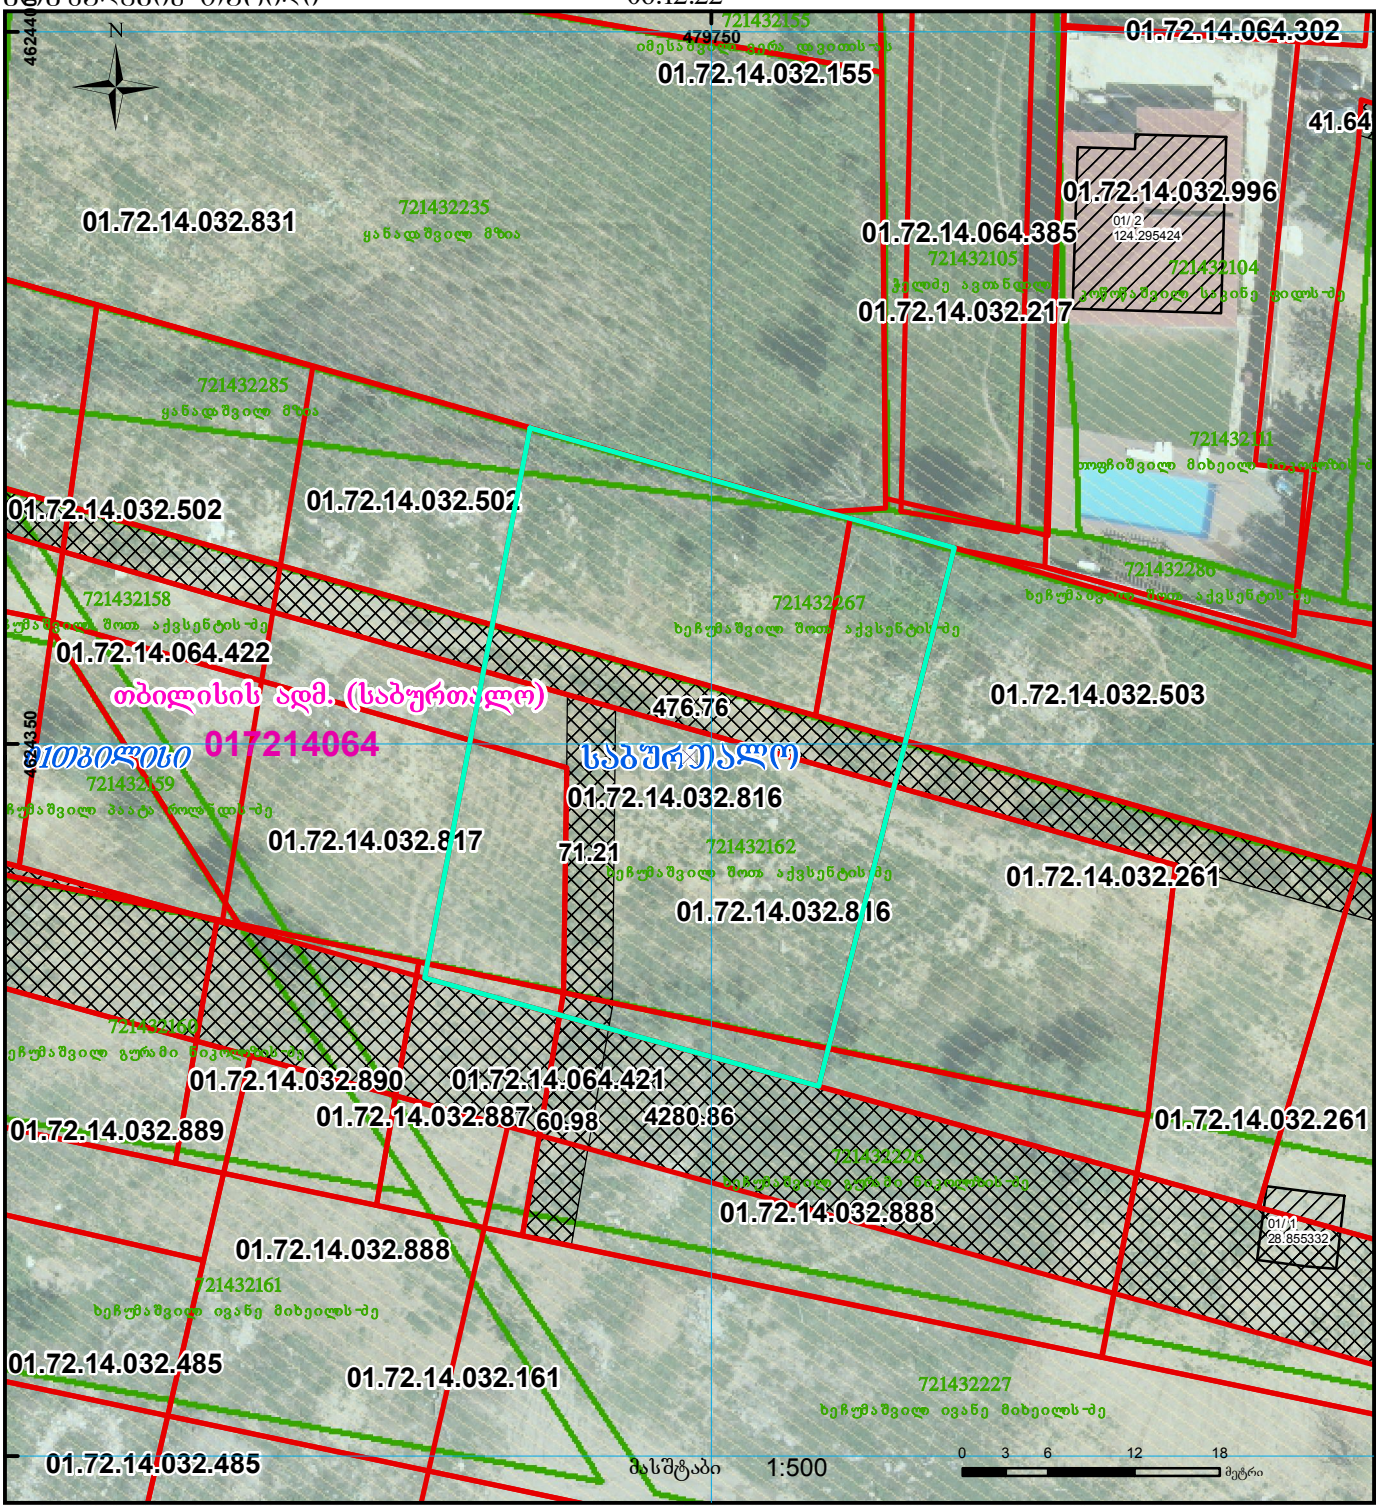

შენობა-ნაგებობა, პირობითი ნომერი/სართულიანობა
ვალდებულება
ხაზობრივი ნაგებობა
მიწის ნაკვეთის საკადასტრო საზღვარი
მშენებარე ნაგებობა
მიწისქვეშა ნაგებობა
UTM (საერთაშორისო) სისტემის კოორდ.

საჯარო რეესტრის ეროვნული სააგენტო ქთბილისი ვახტანგ გორგასლის ქუჩა, №22 ტელ.: (995 32) 91 04 27; ფაქსი: (995 32) 91 03 41
საჯარო რეესტრის ეროვნული სააგენტო თბილისი დ. აღმაშენებლის გამზ. 89/24 ტელ: (995 32) 94 13 65
www.napr.gov.ge