საჯარო რეესტრი

ზედდებაა 842031237 რეგისტრირებულ მონაცემებთან

მიწის ნაკვეთის საკადასტრო კოდი:	842031411
განცხადების რეგისტრაციის ნომერი:	882023162815
მიწის ნაკვეთის ფართობი:	577 კვ.მ.
დანიშნულება:	
მომზადების თარიღი:	27.03.23

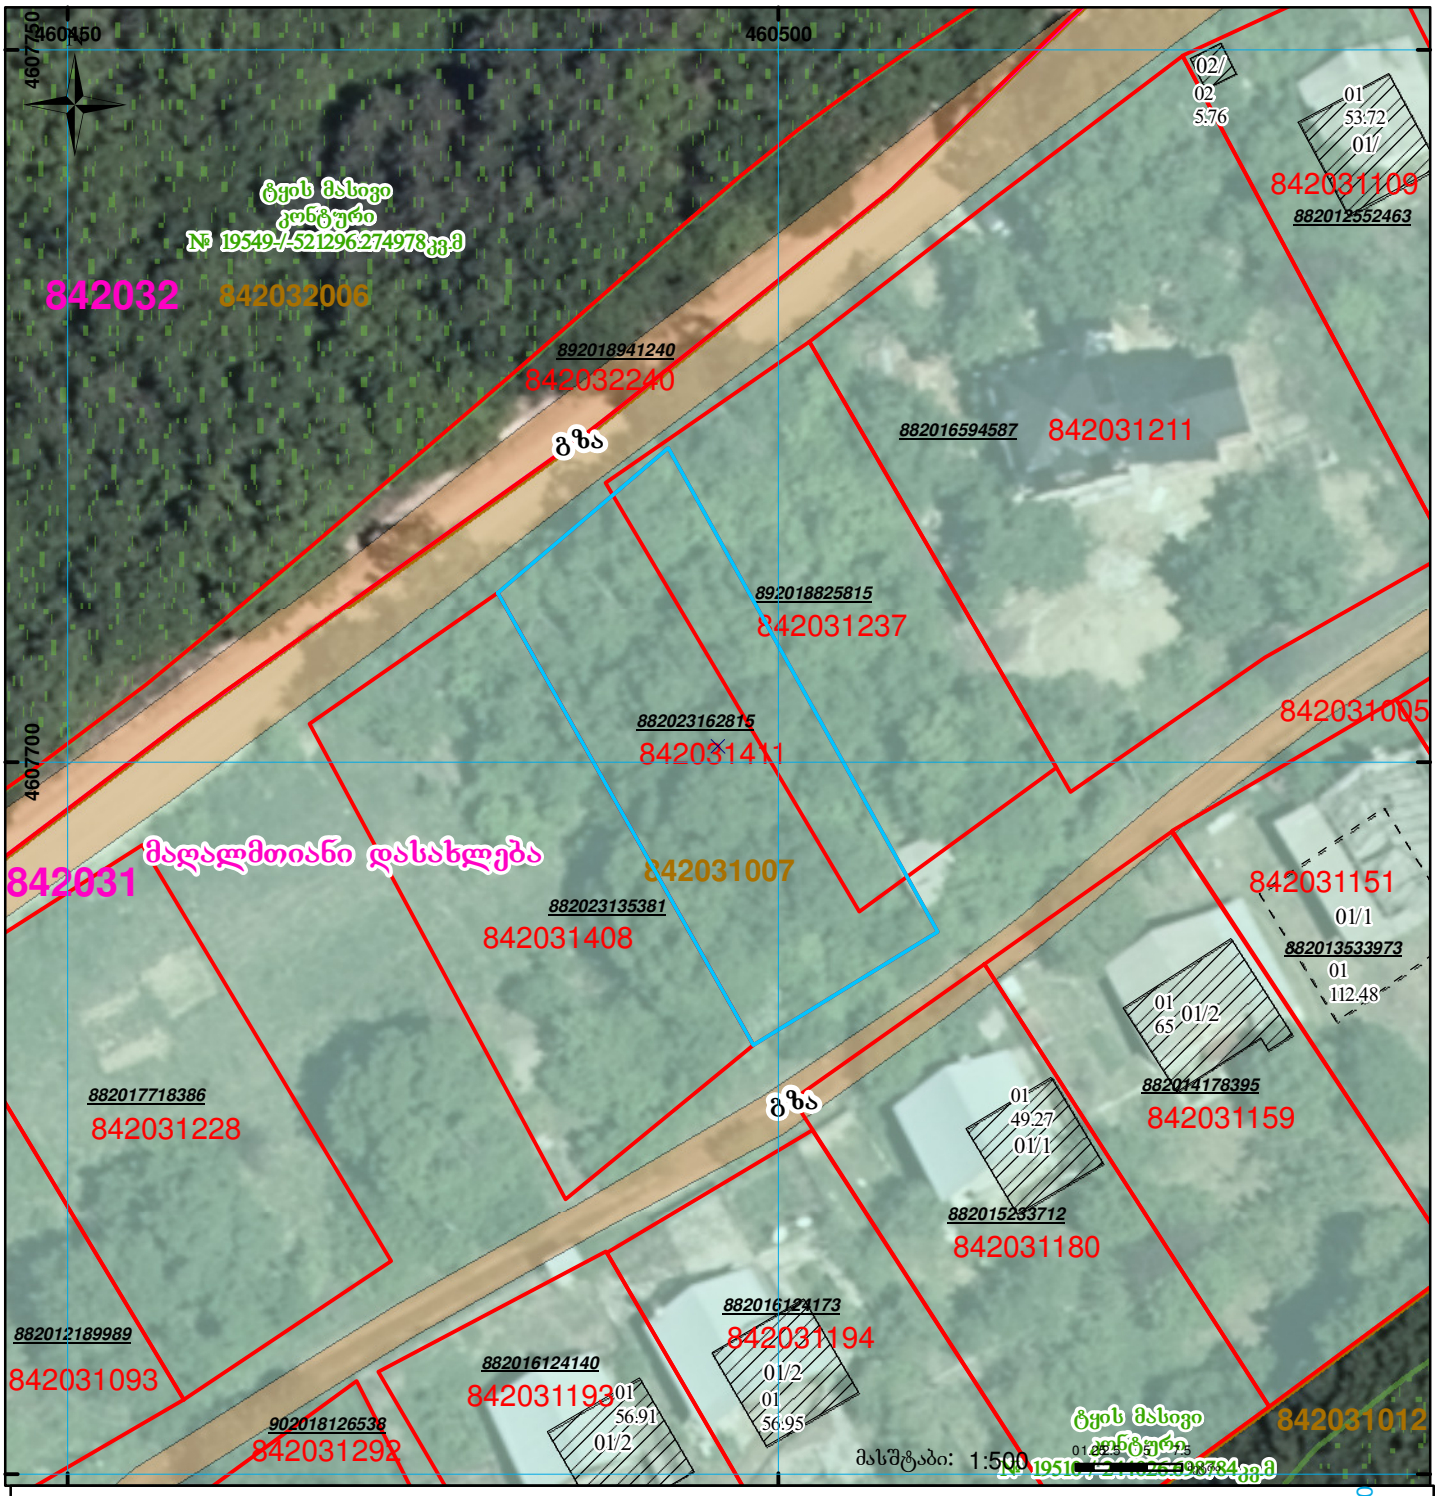

01/2	შენობა-ნაგებობა, პირობითი ნომერი/სართულიანობა		ვალდებულება		სარეგისტრაციოდ წარმოდგენილი ნაკვეთი
	მიწის ნაკვეთის საკადასტრო საზღვარი		მშენებარე ნაგებობა		ხაზობრივი ნაგებობა

UTM (საერთაშორისო) სისტემის კოორდ.