




საქართველოს იუსტიციის სამინისტრო
საჯარო რეგისტრის ეროვნული სააგენტო
საკადასტრო ბუფმა

მიწის ნაკვეთის საკადასტრო კოდი: 02 02 02 007
 ბანცხალების რეგისტრაციის ნომერი: 882013093450
 მიწის ნაკვეთის ფართობი: 2896 კვ.მ.
 ღანიშნულეა: არასასოფლო-სამეურნეო

მომზადების თარიღი: 06.03.13

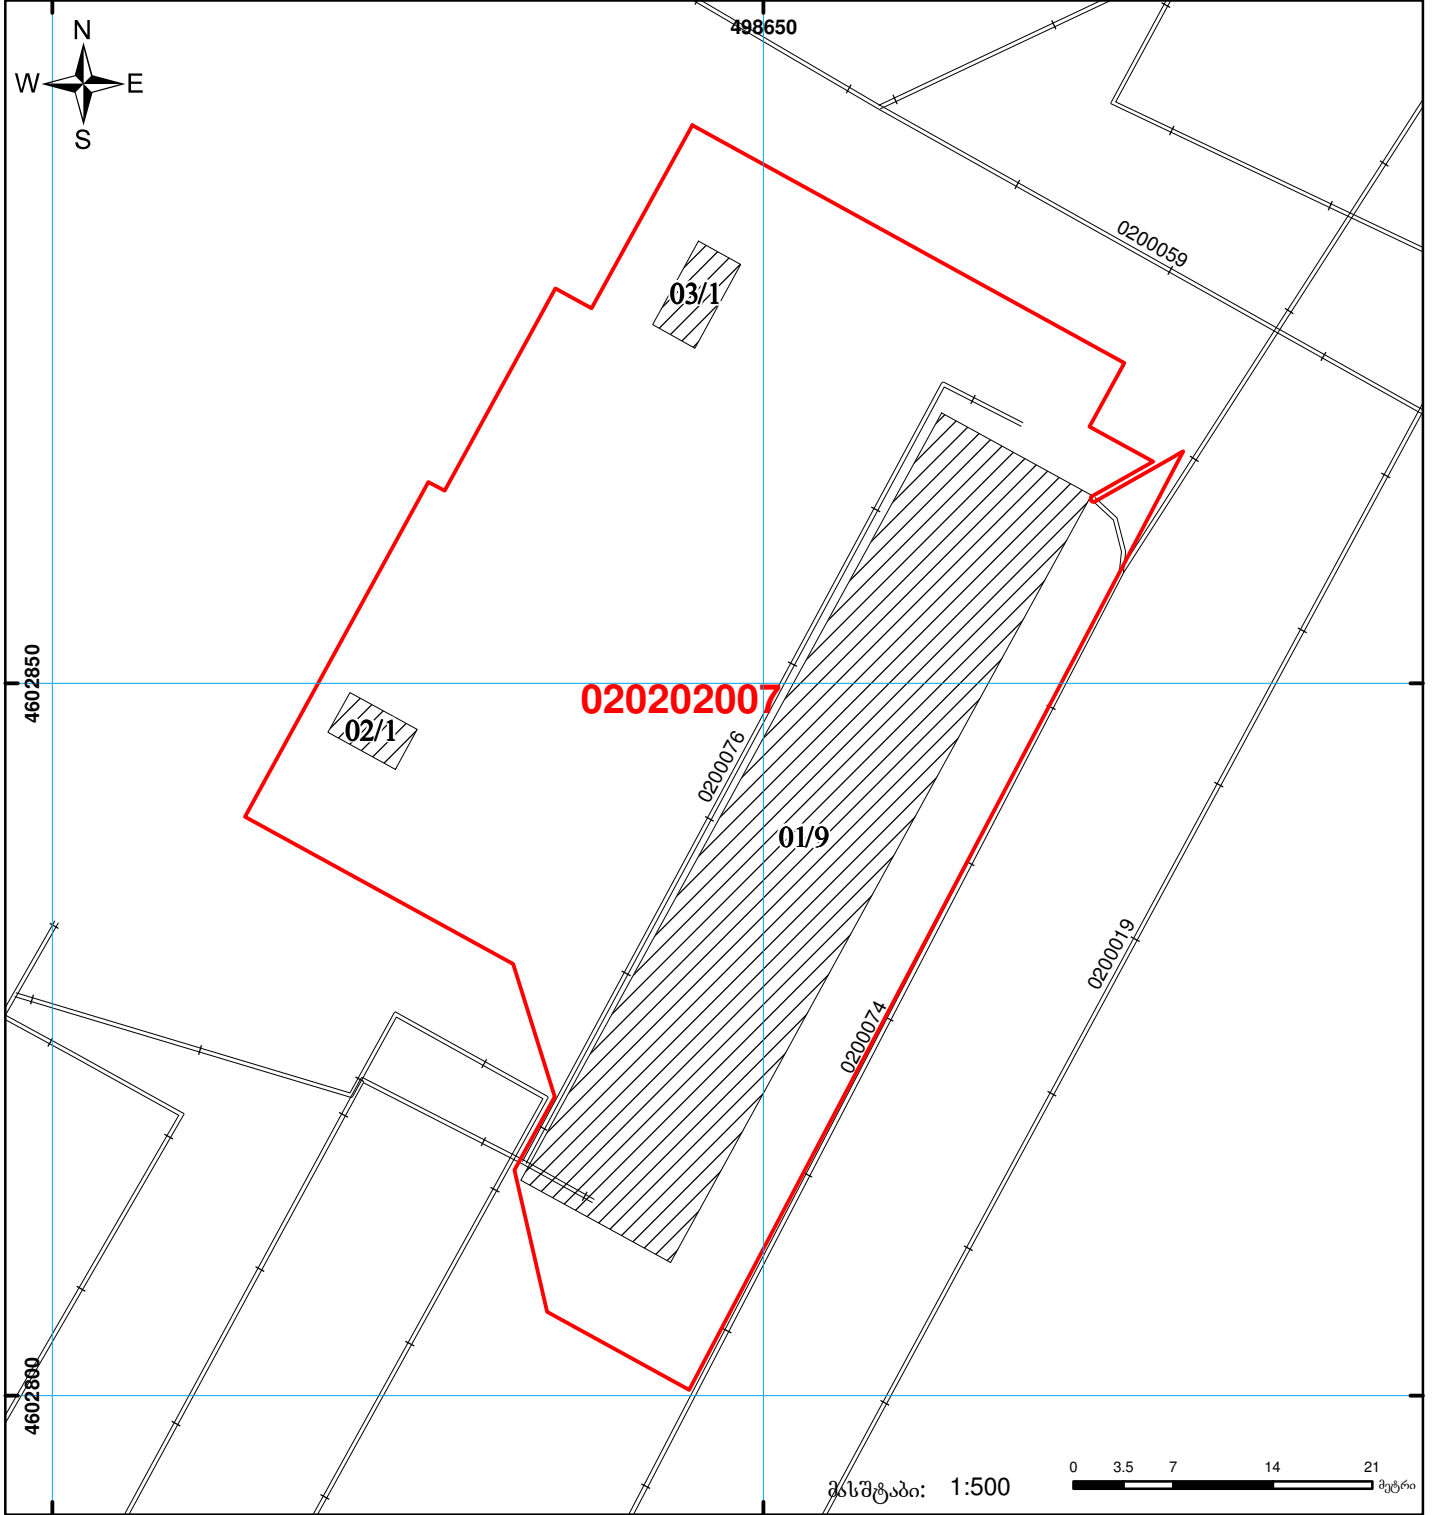

| | | | | | | |
|--|---|--|-------------------|--|------------------------|---|
| | შენობა-ნაგებობა, პირობითი ნომერი/სართულიანობა | | ვალდებულება | | საზოგადოებრივი ნაკვეთი | 0 3.5 7 14 21 მეტრი UTM (საერთაშორისო) სისტემის კოორდ. |
| | მიწის ნაკვეთის საკადასტრო საზღვარი | | მშენებარე ნაკვეთი | | | |