
# საჯარო რეესტრის ეროვნული სააგენტოს მცხეთის სარეგისტრაციო სამსახური
## საკადასტრო გეგმა

მიწის ნაკვეთის საკადასტრო კოდი: *72 03 01 078*
განცხადების რეგისტრაციის ნომერი: 882009100742
მიწის ნაკვეთის ფართობი: *900* კვ. მ
დანიშნულება: სასოფლო-სამეურნეო
კატეგორია:
მომზადების თარიღი: 10.04.09

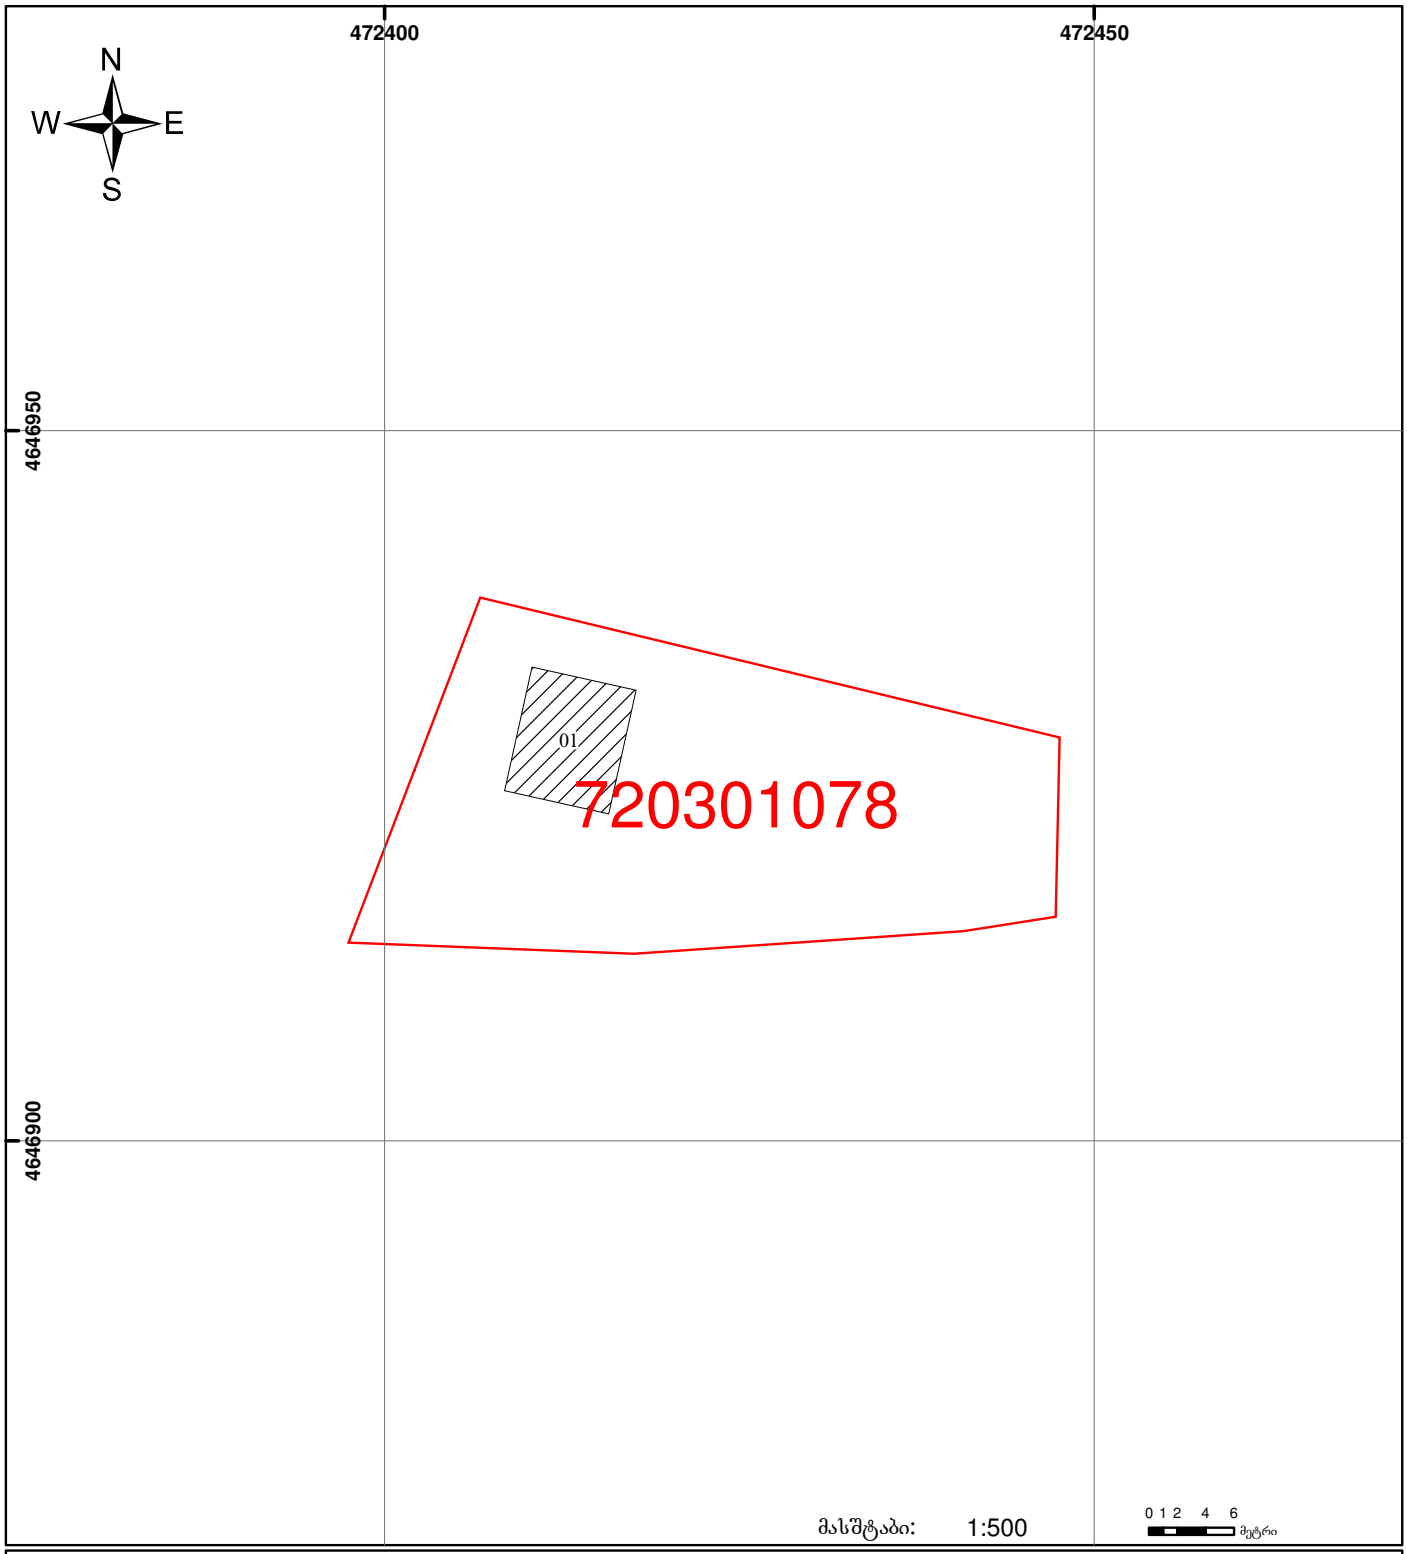


01/2 შენობა-ნაგებობა, პირობითი ნომერი/სართულიანობა
ვალდებულება
ხაზობრივი ნაგებობა
მიწის ნაკვეთის საკადასტრო საზღვარი
მშენებარე ნაგებობა
UTM (საერთაშორისო) სისტემის კოორდ.


საჯარო რეესტრის ეროვნული სააგენტო: თბილისი 0102 წმ. ნიკოლოზის/ნ. ჩხეიძის ქ. 2 ტელ: (995 32) 91 04 27; ფაქსი: (995 32) 91 03 41
მცხეთის სარეგისტრაციო სამსახური: ქ. მცხეთა 3003 მუხრანის ქ.№17
www.napr.gov.ge