საკადასტრო გეგმა

საჯარო რეესტრის ეროვნული სააგენტო


საკადასტრო კოდი: **05.32.13.704**

განცხადების ნომერი: **892024502162**

მომზადების თარიღი: **30/09/2024**

ნაკვეთის დანიშნულება: **არასასოფლო სამეურნეო**

ფართობი: **4206 კვ.მ (WGS 84 / UTM zone 38N)**
4202 კვ.მ (WGS 84 / UTM zone 37N)

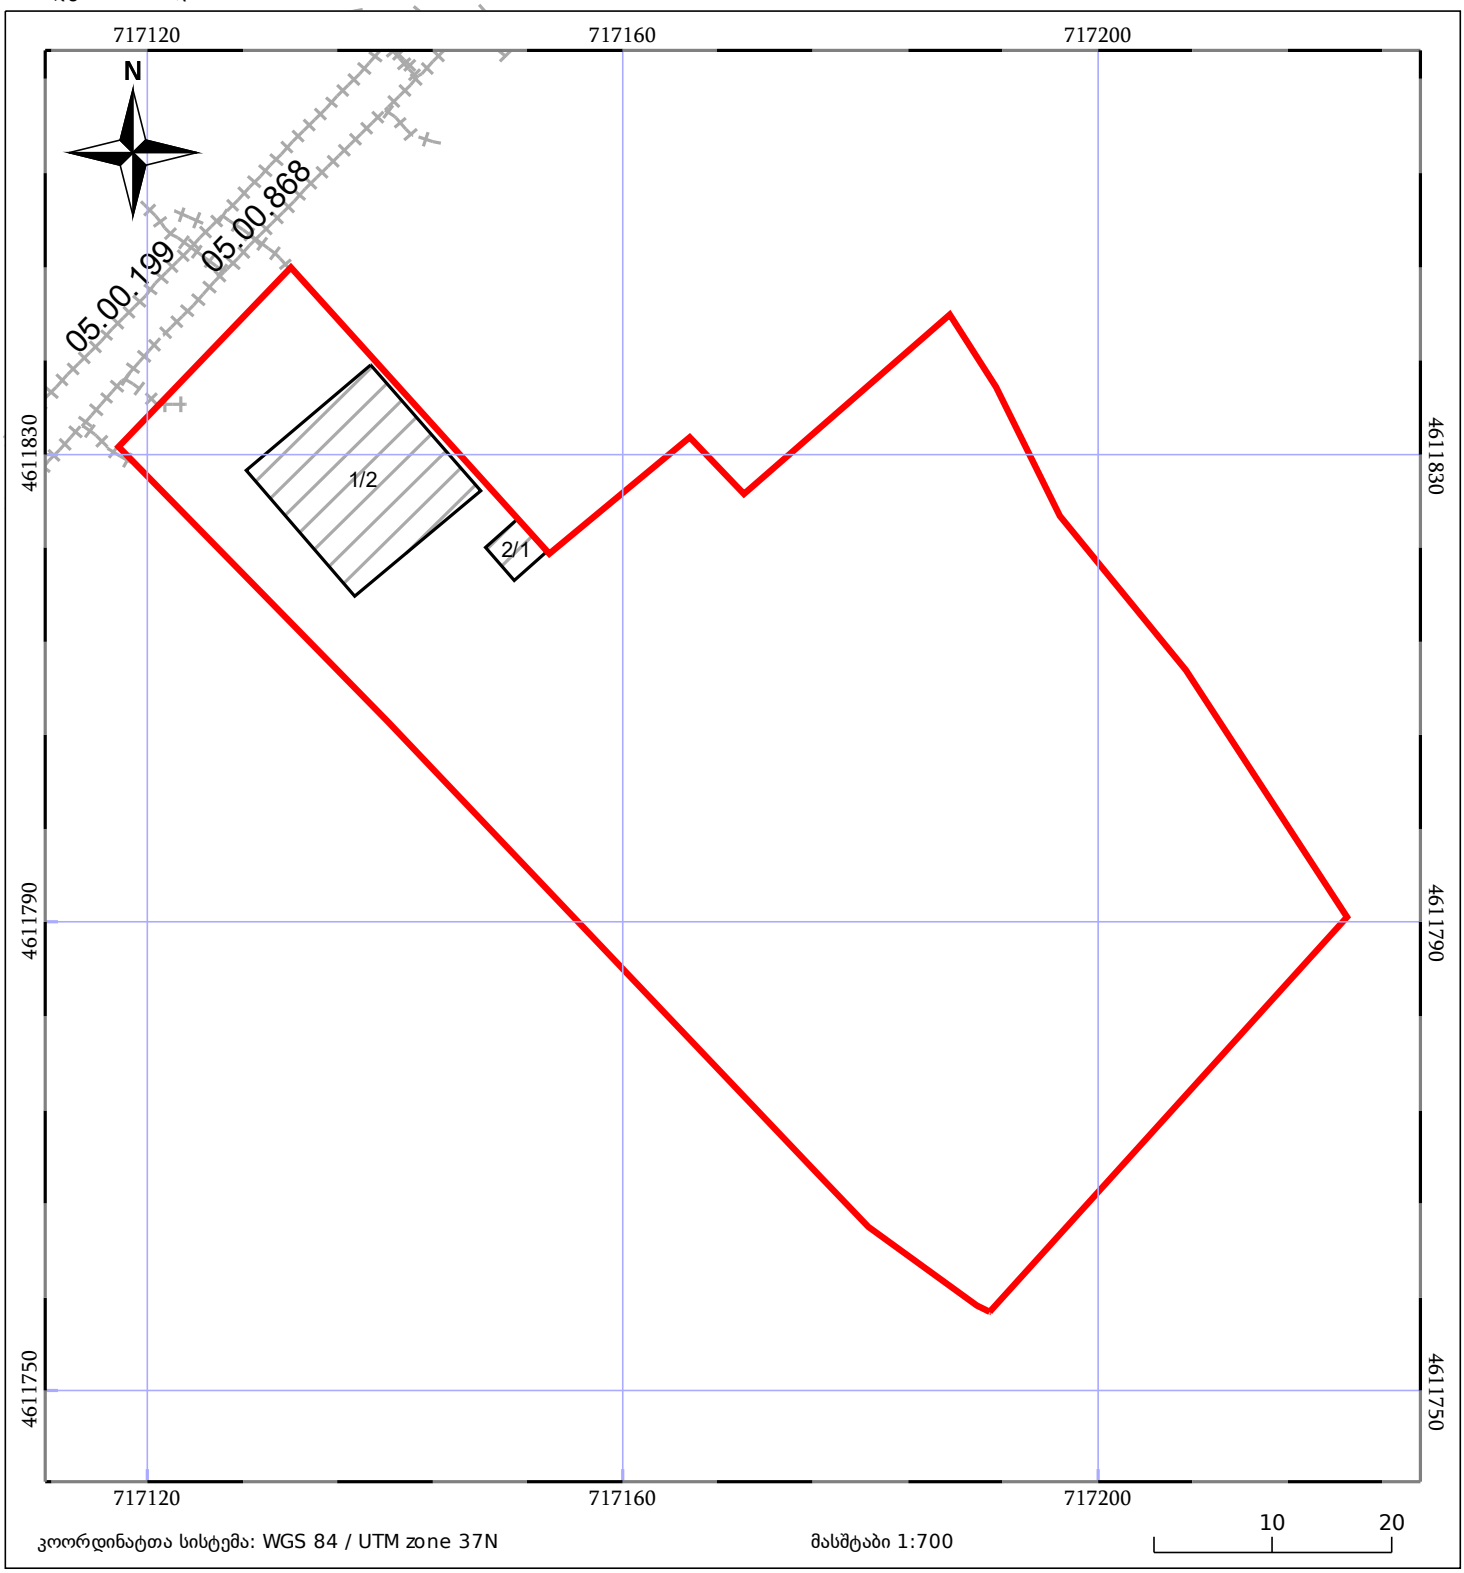

კოორდინატთა სისტემა: WGS 84 / UTM zone 37N

მასშტაბი 1:700

მშენებარე ნაგებობა

ნაკვეთის საკადასტრო საზღვარი

შენობა/ნაგებობა

ხაზობრივი ნაგებობა

ტყის ფონდი

ვალდებულება