




საქართველოს იუსტიციის სამინისტრო
საჯარო რეგისტრის ეროვნული სააგენტო
საკადასტრო ბეჭედი

მიწის ნაკვეთის საკადასტრო კოდი: 20 46 01 555
ბანცხალების რეგისტრაციის ნომერი: 882013156642
მიწის ნაკვეთის ფართობი: 659 კვ.მ.
ღანიშნულება: სასოფლო-სამეურნეო
კატეგორია:
მომზადების თარიღი: 12.04.2013

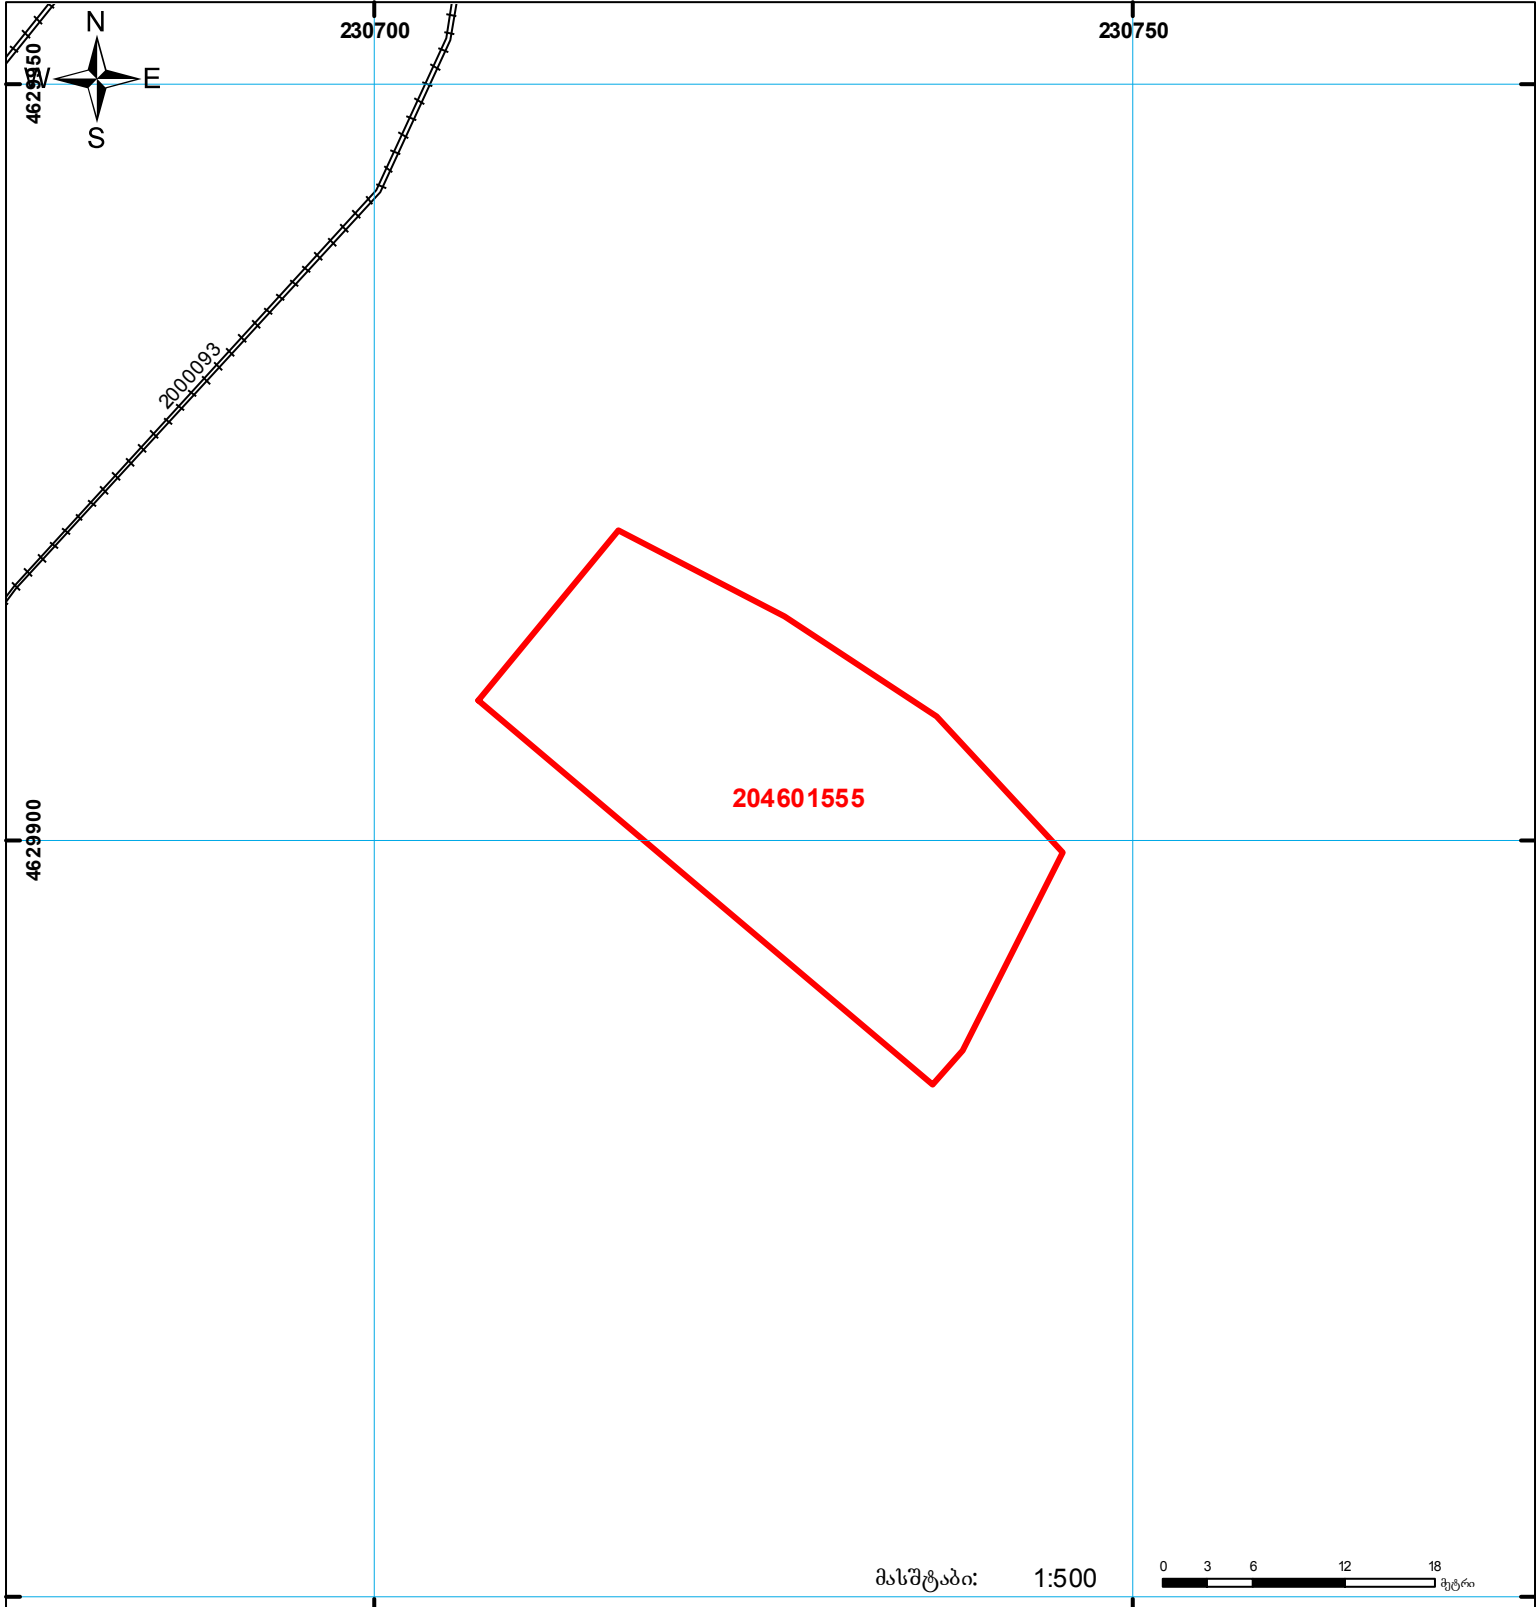

მასშტაბი: 1:500



	შენიშნული ნაკვეთის საზღვარი		სასოფლო-სამეურნეო ტიპის ფონდი		UTM სისტემის კოორდ.
	სასოფლო-სამეურნეო ტიპის ფონდი		სასოფლო-სამეურნეო ტიპის ფონდი		UTM სისტემის კოორდ.