



საქართველოს იუსტიციის სამინისტრო
საჯარო რეესტრის ეროვნული სააგენტო
საკადასტრო ბეჭედი

მიწის ნაკვეთის საკადასტრო კოდი: 55 09 63 064


ბანცხალების რეგისტრაციის ნომერი: 882013018626

მიწის ნაკვეთის ფართობი: 9773 კვ.მ.

ღანოვნულება: სასოფლო-სამეურნეო

კატეგორია:

მომზადების თარიღი: 22.01.2013

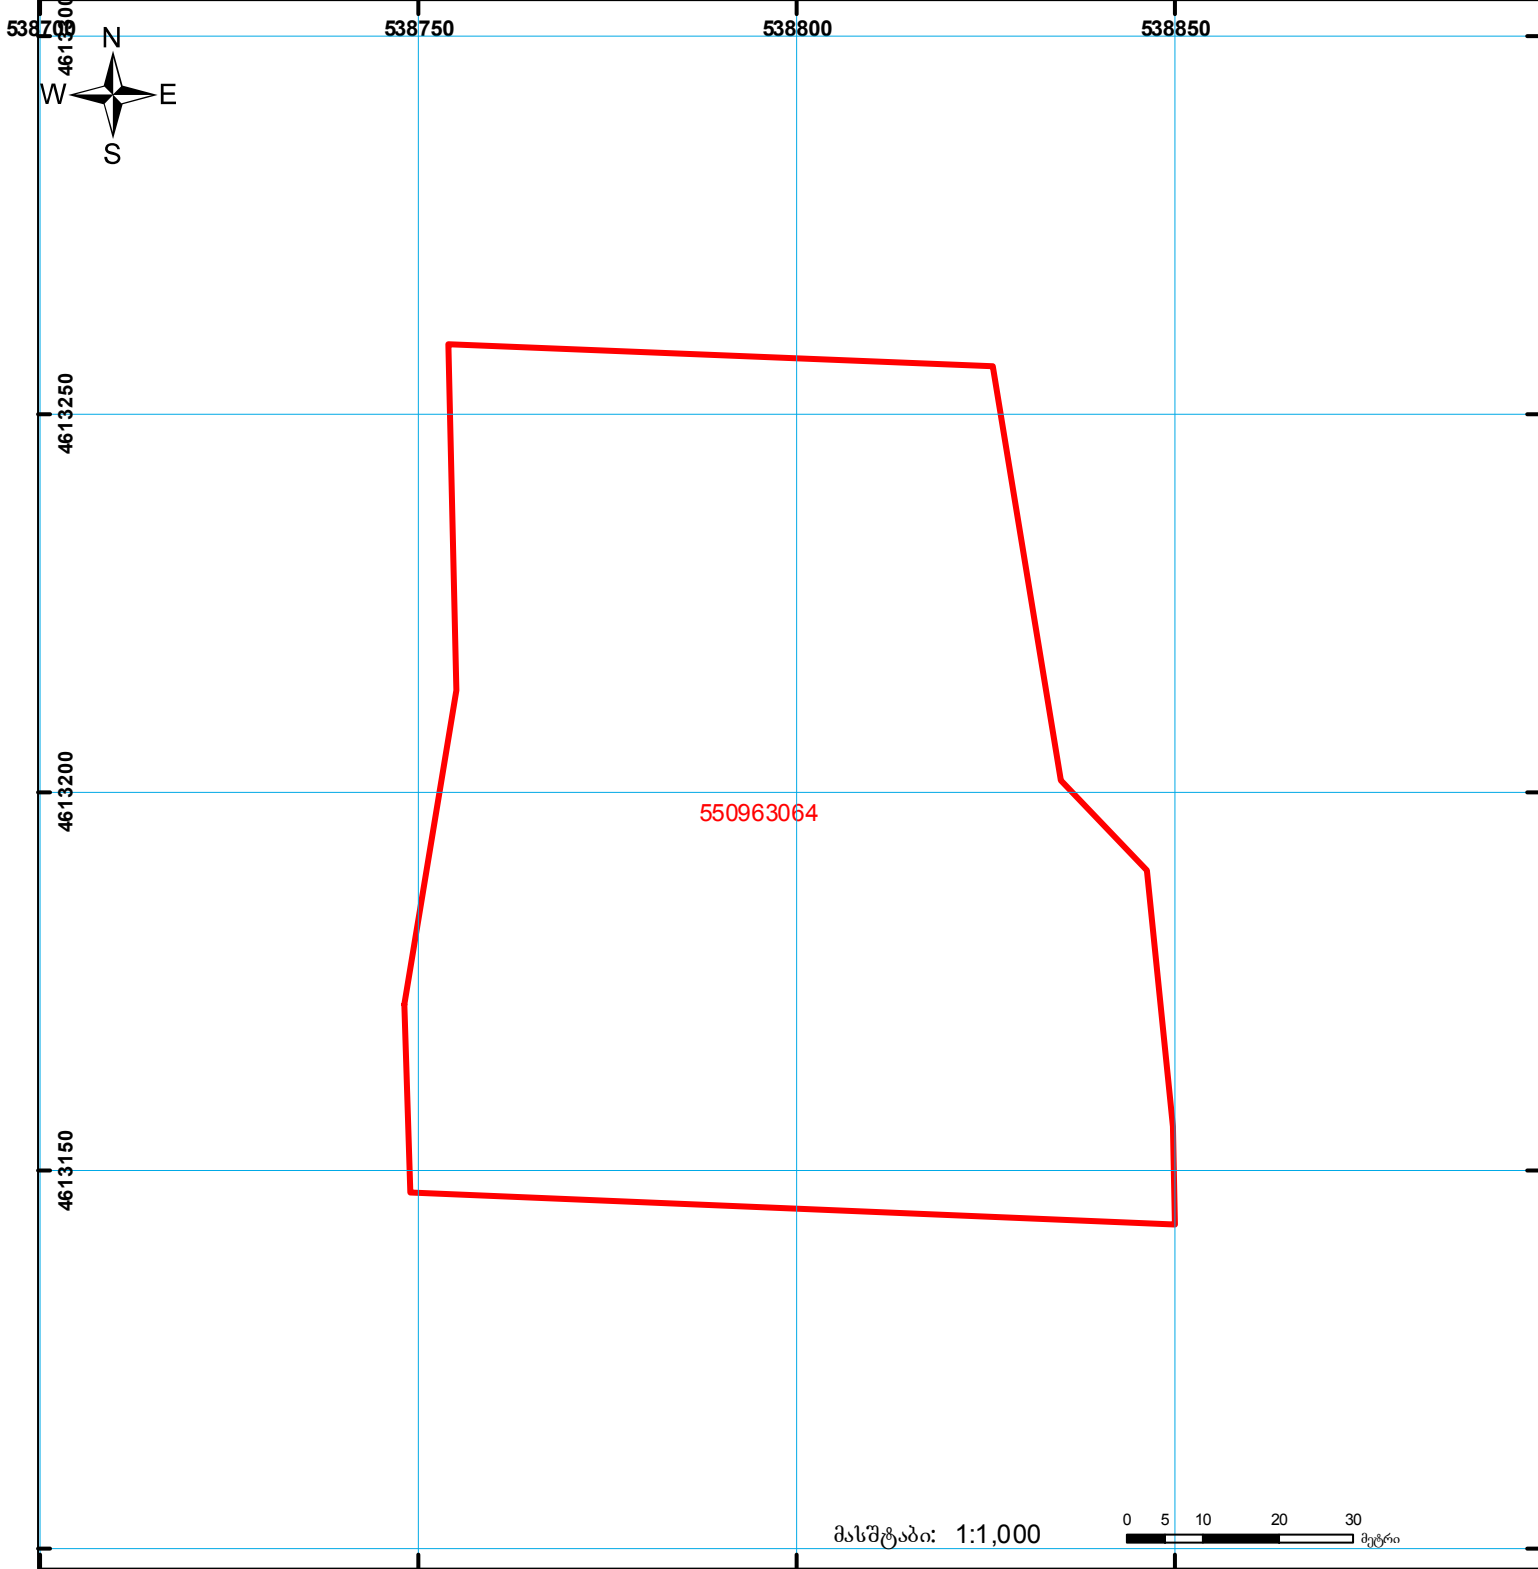

| | | | | | |
|--|--|--|--------------------|--|-------------------------|
| | შენიშნა-ნაგებობა, პირობითი ნომერი/სართულიანობა | | ვალდებულება | | საზოგადოებრივი ნაგებობა |
| | მიწის ნაკვეთის საკადასტრო საზღვარი | | მშენებარე ნაგებობა | | სახელმწიფო ტყის ფონდი |

000
0.00
UTM (საერთაშორისო) სისტემის კოორდ.