

საქართველოს იუსტიციის სამინისტრო
საჯარო რეესტრის ეროვნული სააგენტო
საკადასტრო ბეჭედი

ბარდაბანის სარეგისტრაციო სამსახური

მიწის ნაკვეთის საკადასტრო კოდი: 81 / 02 / 97 / 242


დანიშნულება: სასოფლოსამეურნეო

განცხადების რეგისტრაციის ნომერი: 882008032804

ნაკვეთის ფართობი: 1601 კვ.მ.

მასშტაბი 1:500

თარიღი: 12.02.08

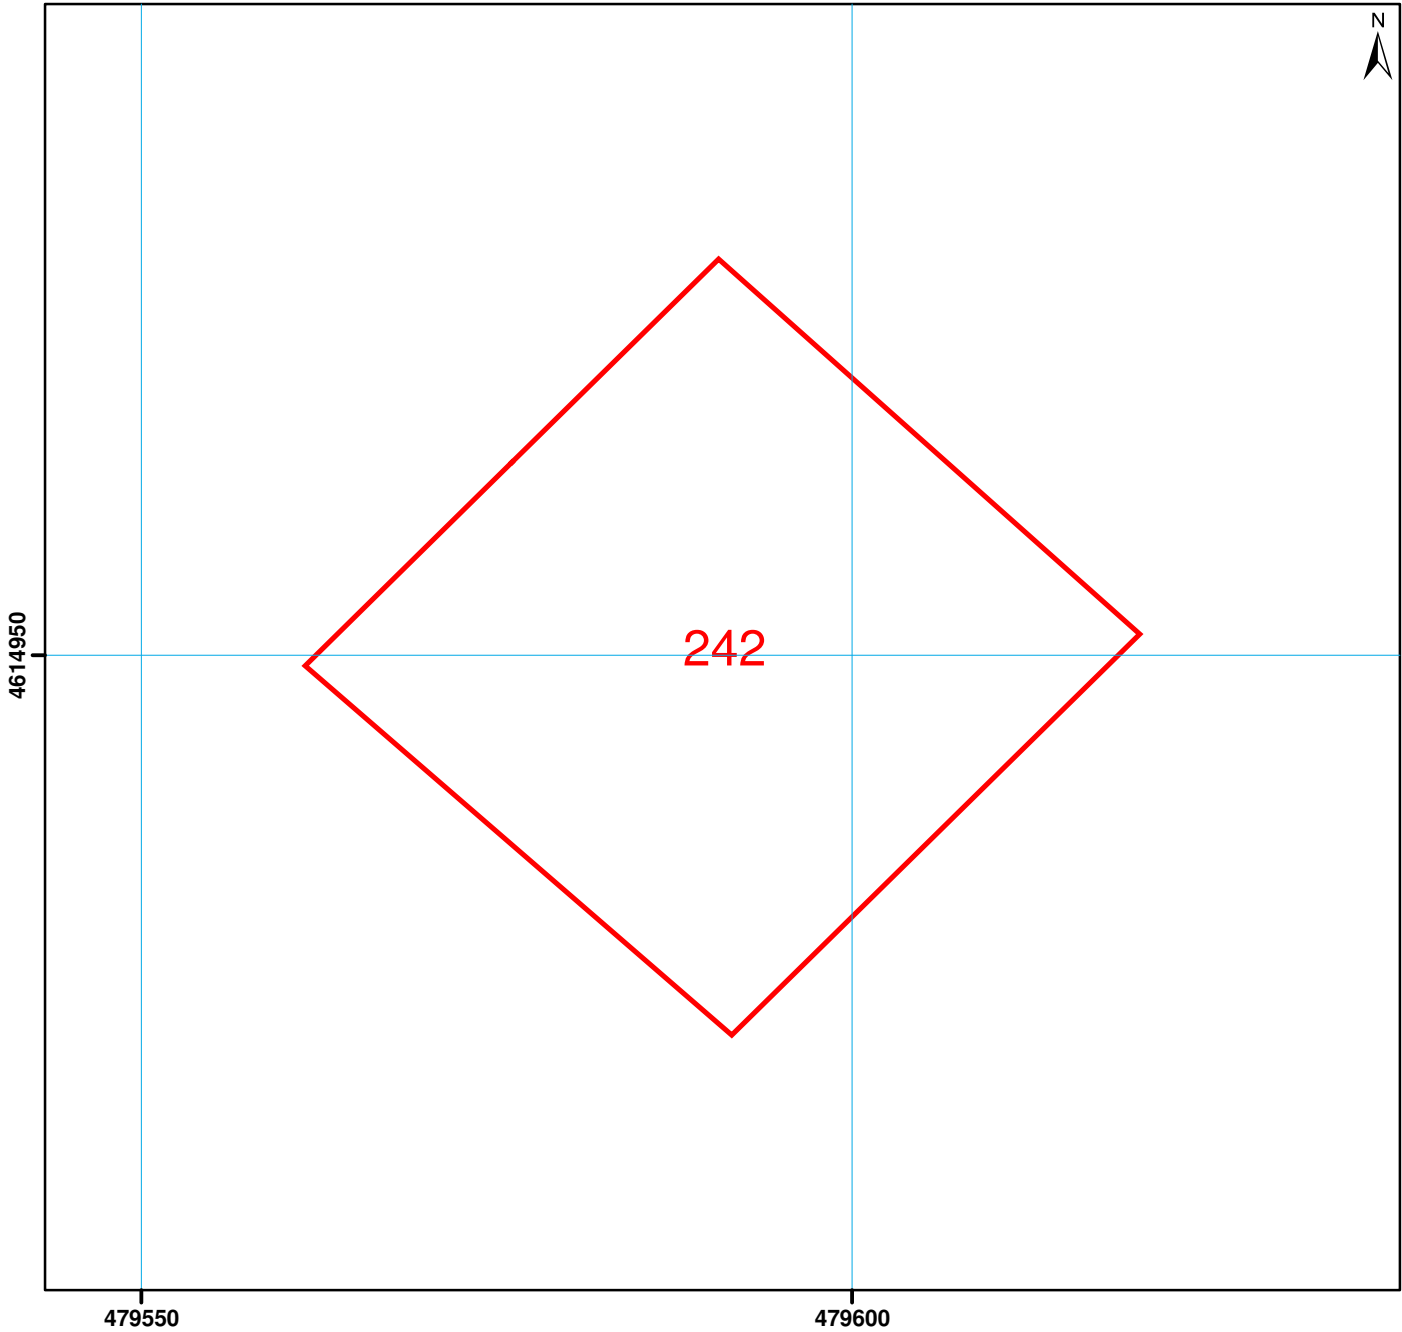

მიწის ნაკვეთის საკადასტრო საზღვარი	შენობის ნომერი	ბორდიური	მშენებარე უსაბულო
საცხოვრებელი შენობა	მშენებარე ნაკებობა	რკინიგზა	რეზერვუარი
არასაცხოვრებელი შენობა	სატრანსფორმატორო ჯიხურები და ელექტრო ქვესადგურები	მაღალი ძაბვის ელექტრო გადაცემის ხაზი	0.00 (საერთაშორისო) UTM სისტემის კოორდ.
უფლების დამადასტურებელი საბუთის გარეშე არსებული შენობა-ნაკებობა	სერვიტუტი	სამეთვალყურეო ჭები	