
საკადასტრო გეგმა

საჯარო რეესტრის ეროვნული სააგენტო

საკადასტრო კოდი:	**20.42.19.075**	ნაკვეთის დანიშნულება:	**არასასოფლო სამეურნეო**
განცხადების ნომერი:	**882022587712**	ფართობი:	**1947 კვ.მ (WGS 84 / UTM zone 38N)** **1946 კვ.მ (WGS 84 / UTM zone 37N)**
მომზადების თარიღი:	**16/08/2022**		

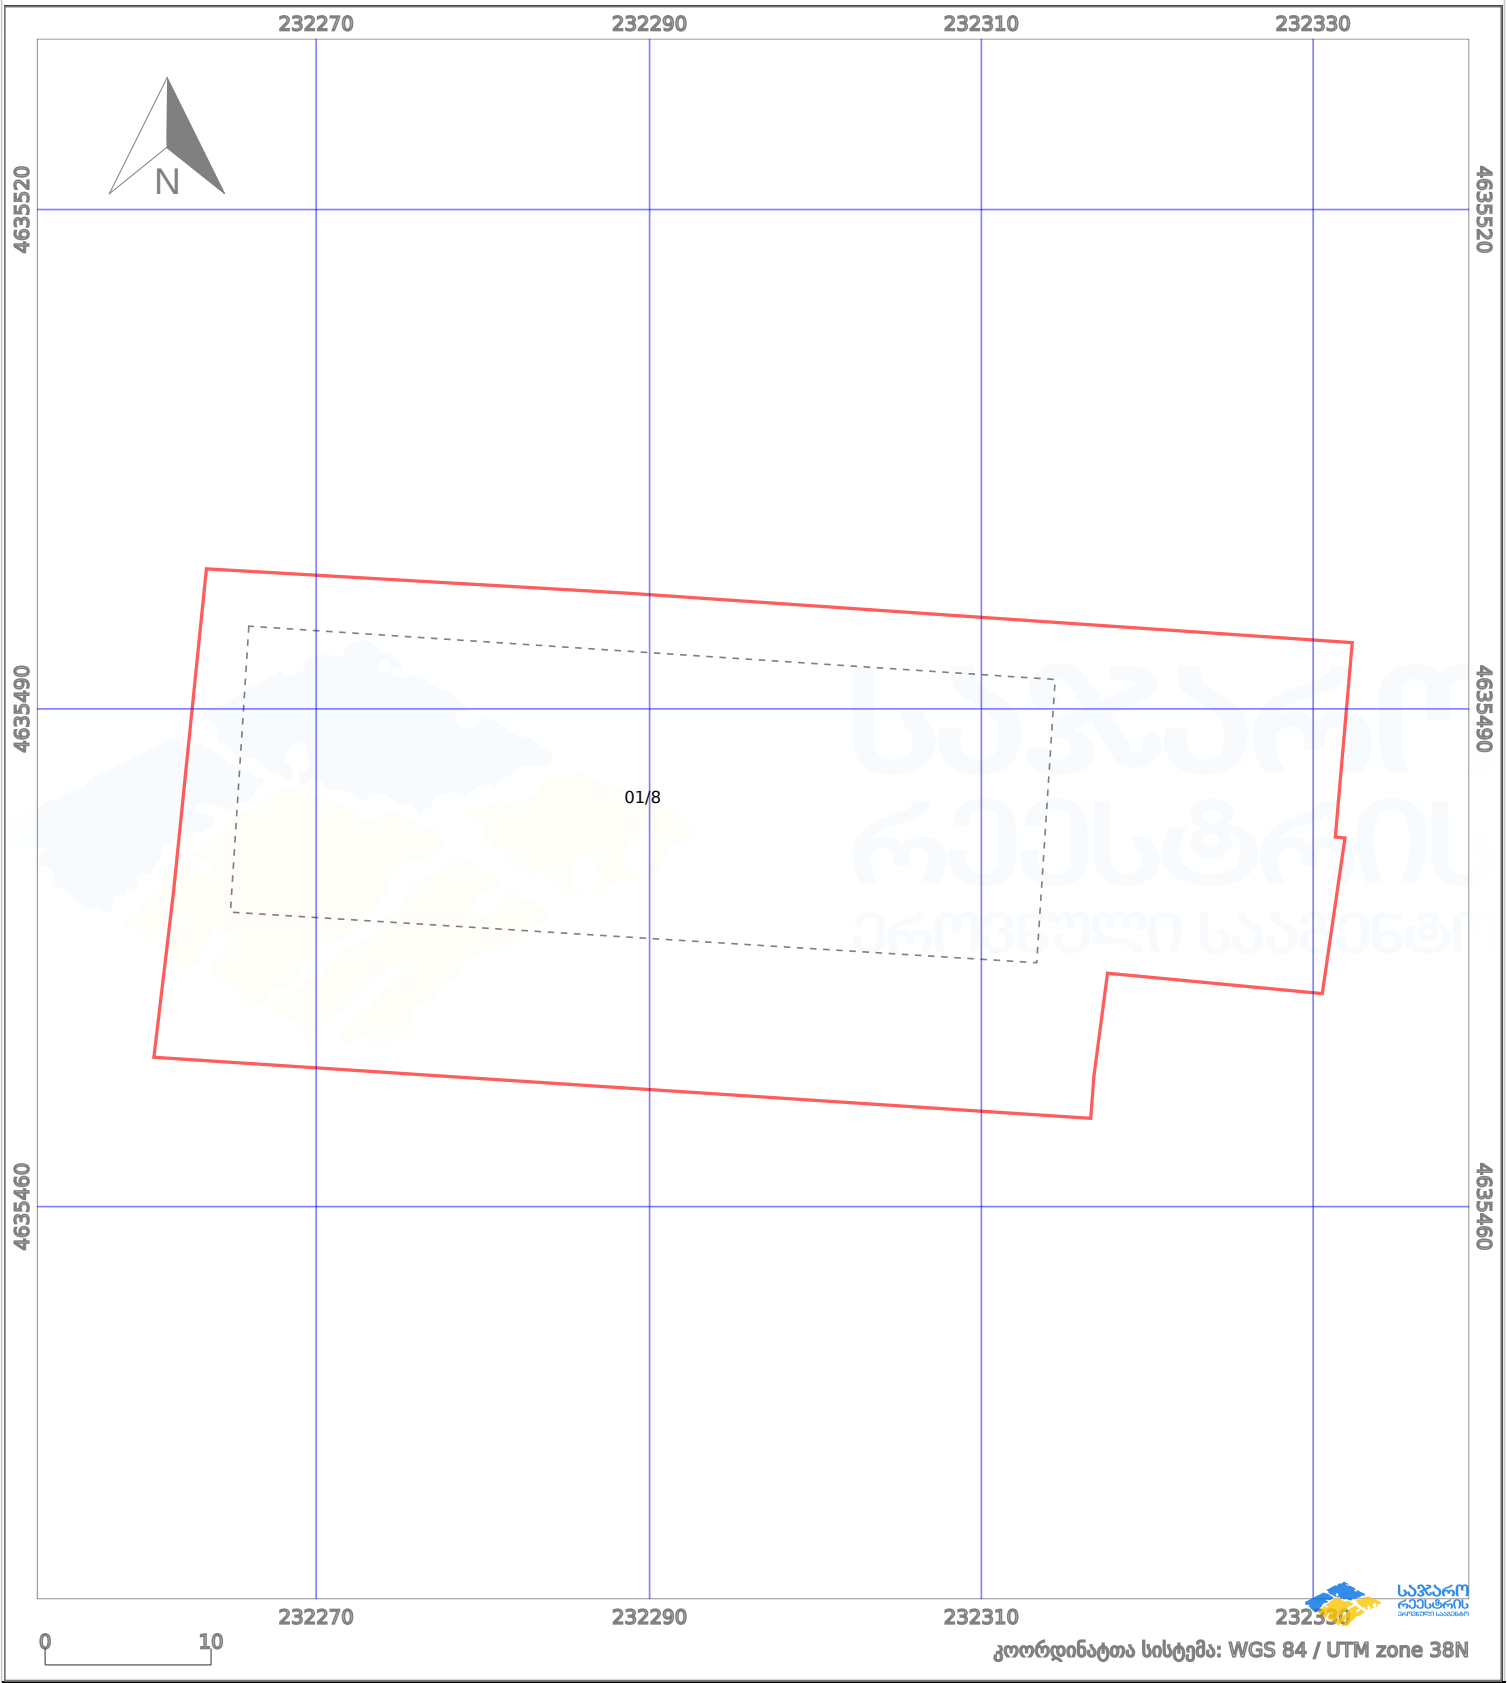

პირობითი აღნიშვნები:

ნაკვეთის საზღვარი	მშენებარე ნაგებობა	02/4	აშენებული ნაგებობა		ქარსაფარი ზოლი
ხაზობრივი ნაგებობა	ტყის ფონდი		ვალდებულება		