ნაკვეთი 1/3 ნაკლებად იცვლის ადგილმდებარეობას
სამშენებლო შეზღუდვა

მიწის ნაკვეთის საკადასტრო კოდი:	*01.72.13.479.005*
ბანცხადების რეგისტრაციის ნომერი:	882026422371
მიწის ნაკვეთის ფართობი:	*575* კვ.მ.
გამოზადების თარიღი	05.06.26

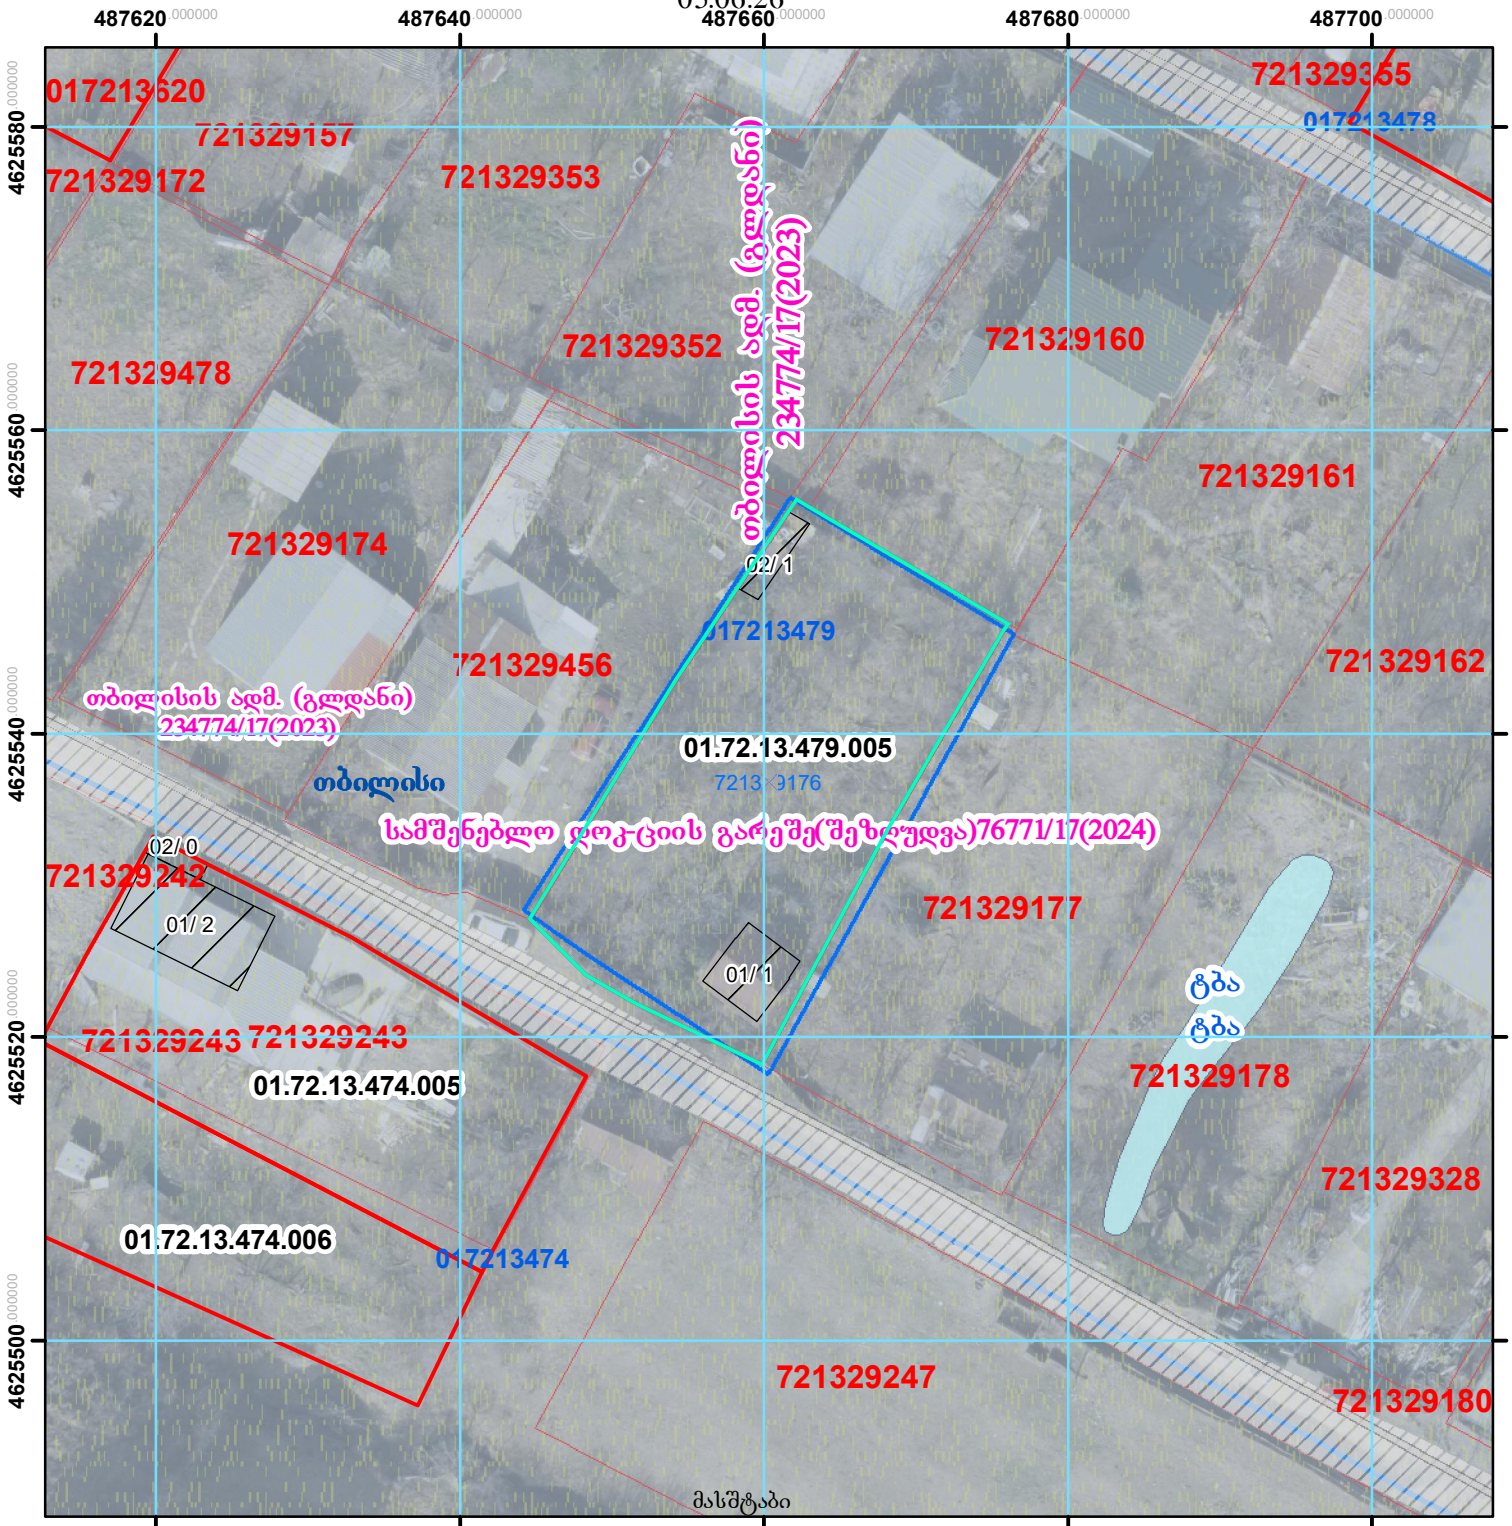

01/2 შენობა-ნაგებობა, პირობითი ნომერი/სართულიანობა	ვალდებულება	ხაზობრივი ნაგებობა	0.00 0.0 UTM	(საერთაშორისო) სისტემის კოორდ.
მიწის ნაკვეთის საკადასტრო საზღვარი	მშენებარე ნაგებობა	მიწისქვეშა ნაგებობა		

საჯარო რეესტრის ეროვნული სააგენტო თბილისი 0102 წ. ნიკოლოზის/ნ. ჩხეიძის ქ. 2 ტელ.: (995 32) 91 04 27; ფაქსი: (995 32) 91 03 41
საჯარო რეესტრის ეროვნული სააგენტო ქ.თბილისი ვახტანგ გორგასლის ქ.№22. ტელ.: (995 32) 91 04 27; ფაქსი: (995 32) 91 03 41
www.napr.gov.ge