


საქართველოს იუსტიციის სამინისტრო
საჯარო რეესტრის ეროვნული სააგენტო

საკადასტრო გეგმა

მიწის ნაკვეთის საკადასტრო კოდი: 74 01 11 054
ბანცხალების რეგისტრაციის ნომერი: 882015317906
მიწის ნაკვეთის ფართობი: 2085 კვ.მ.
დანომუშავება: სასოფლო-სამეურნეო
კატეგორია:
მომზადების თარიღი: 15.07.15

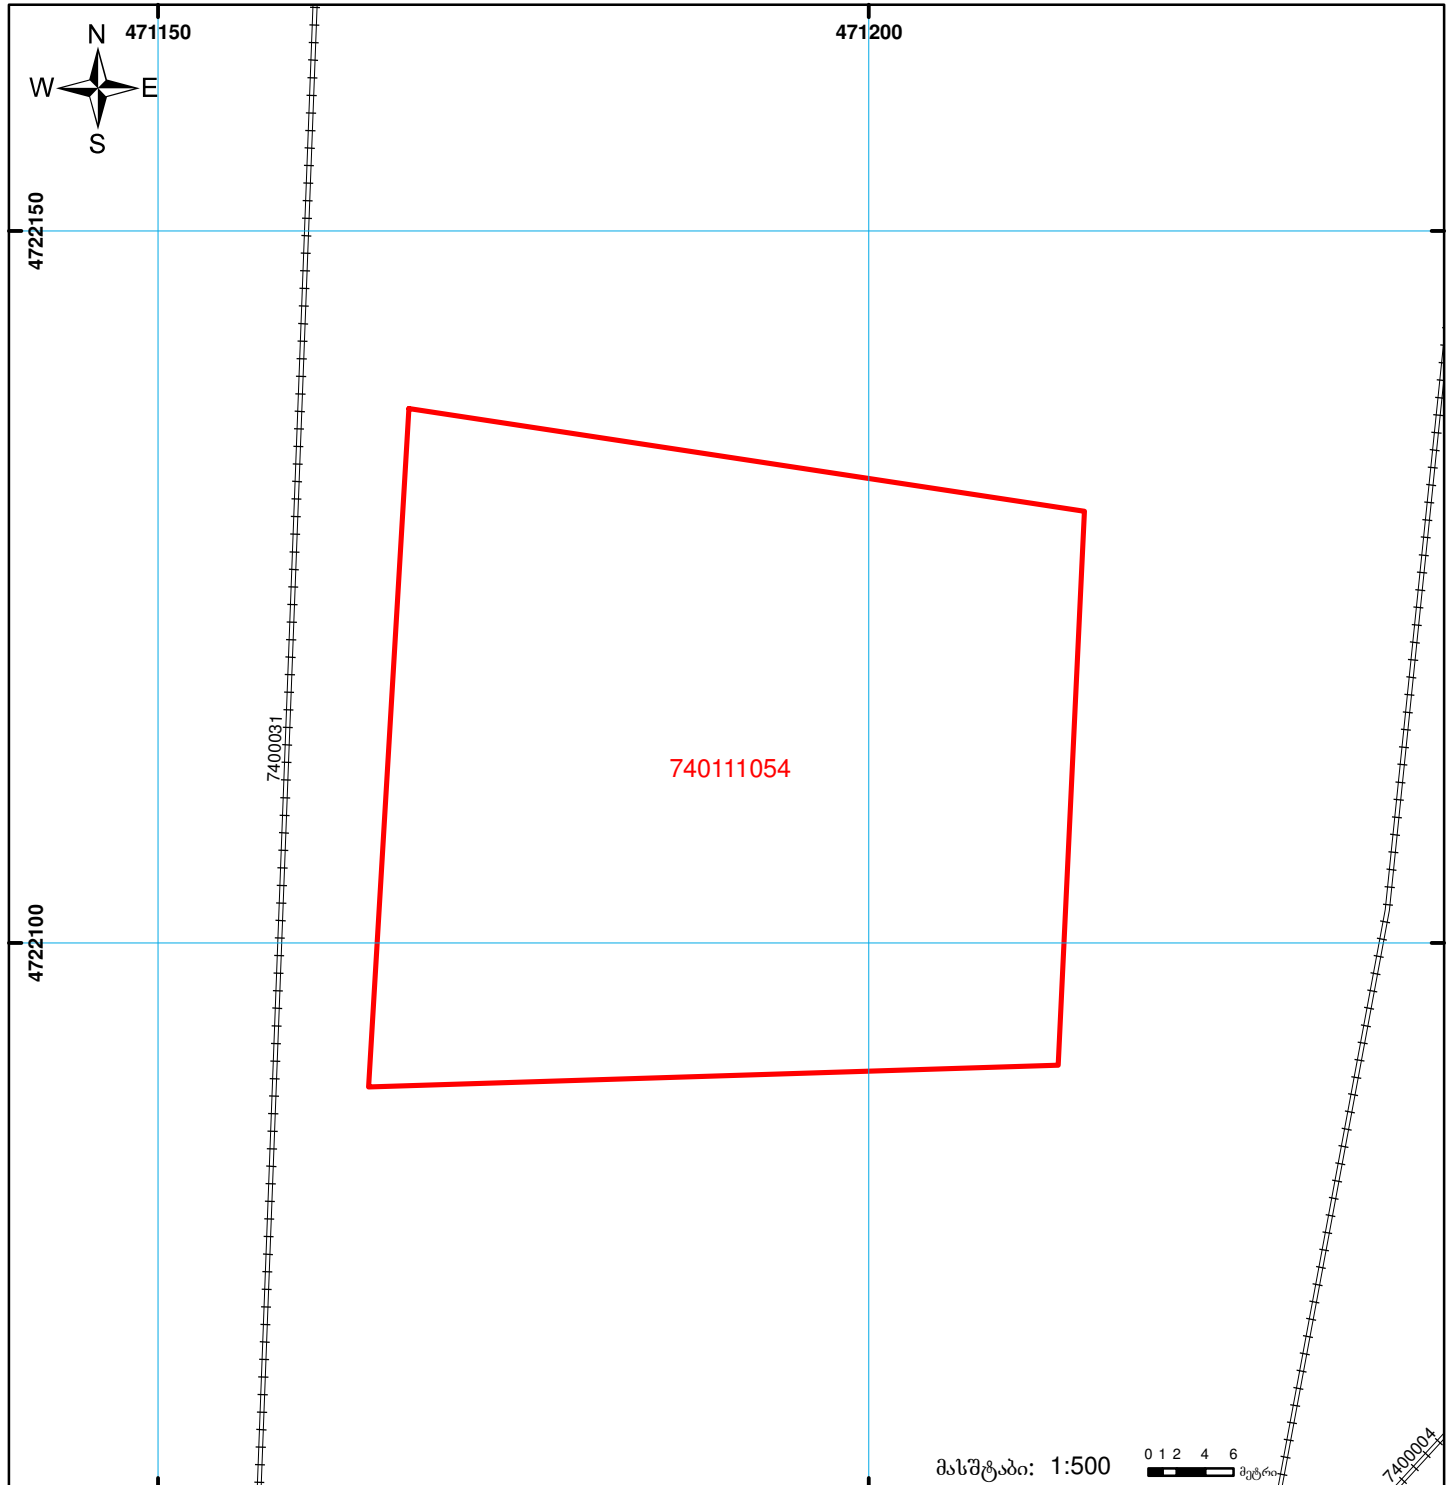

	შენიშვნა-ნაგებობა, პირობითი ნომერი/სართულიანობა		გაღებულულება		საზოგადოებრივი ნაგებობა
	მიწის ნაკვეთის საკადასტრო საზღვარი		მშენებარე ნაგებობა		სახელმწიფო ტყის ფონდი