საჯარო
რეესტრი

| | |
|---|---|
| მიწის ნაკვეთის საკადასტრო კოდი: | 45 06 31 026 |
| განცხადების რეგისტრაციის ნომერი: | 882019564494 |
| მიწის ნაკვეთის ფართობი: | 103888კვ.მ. |
| დანიშნულება: | |
| მომზადების თარიღი: | 24.07.19 |

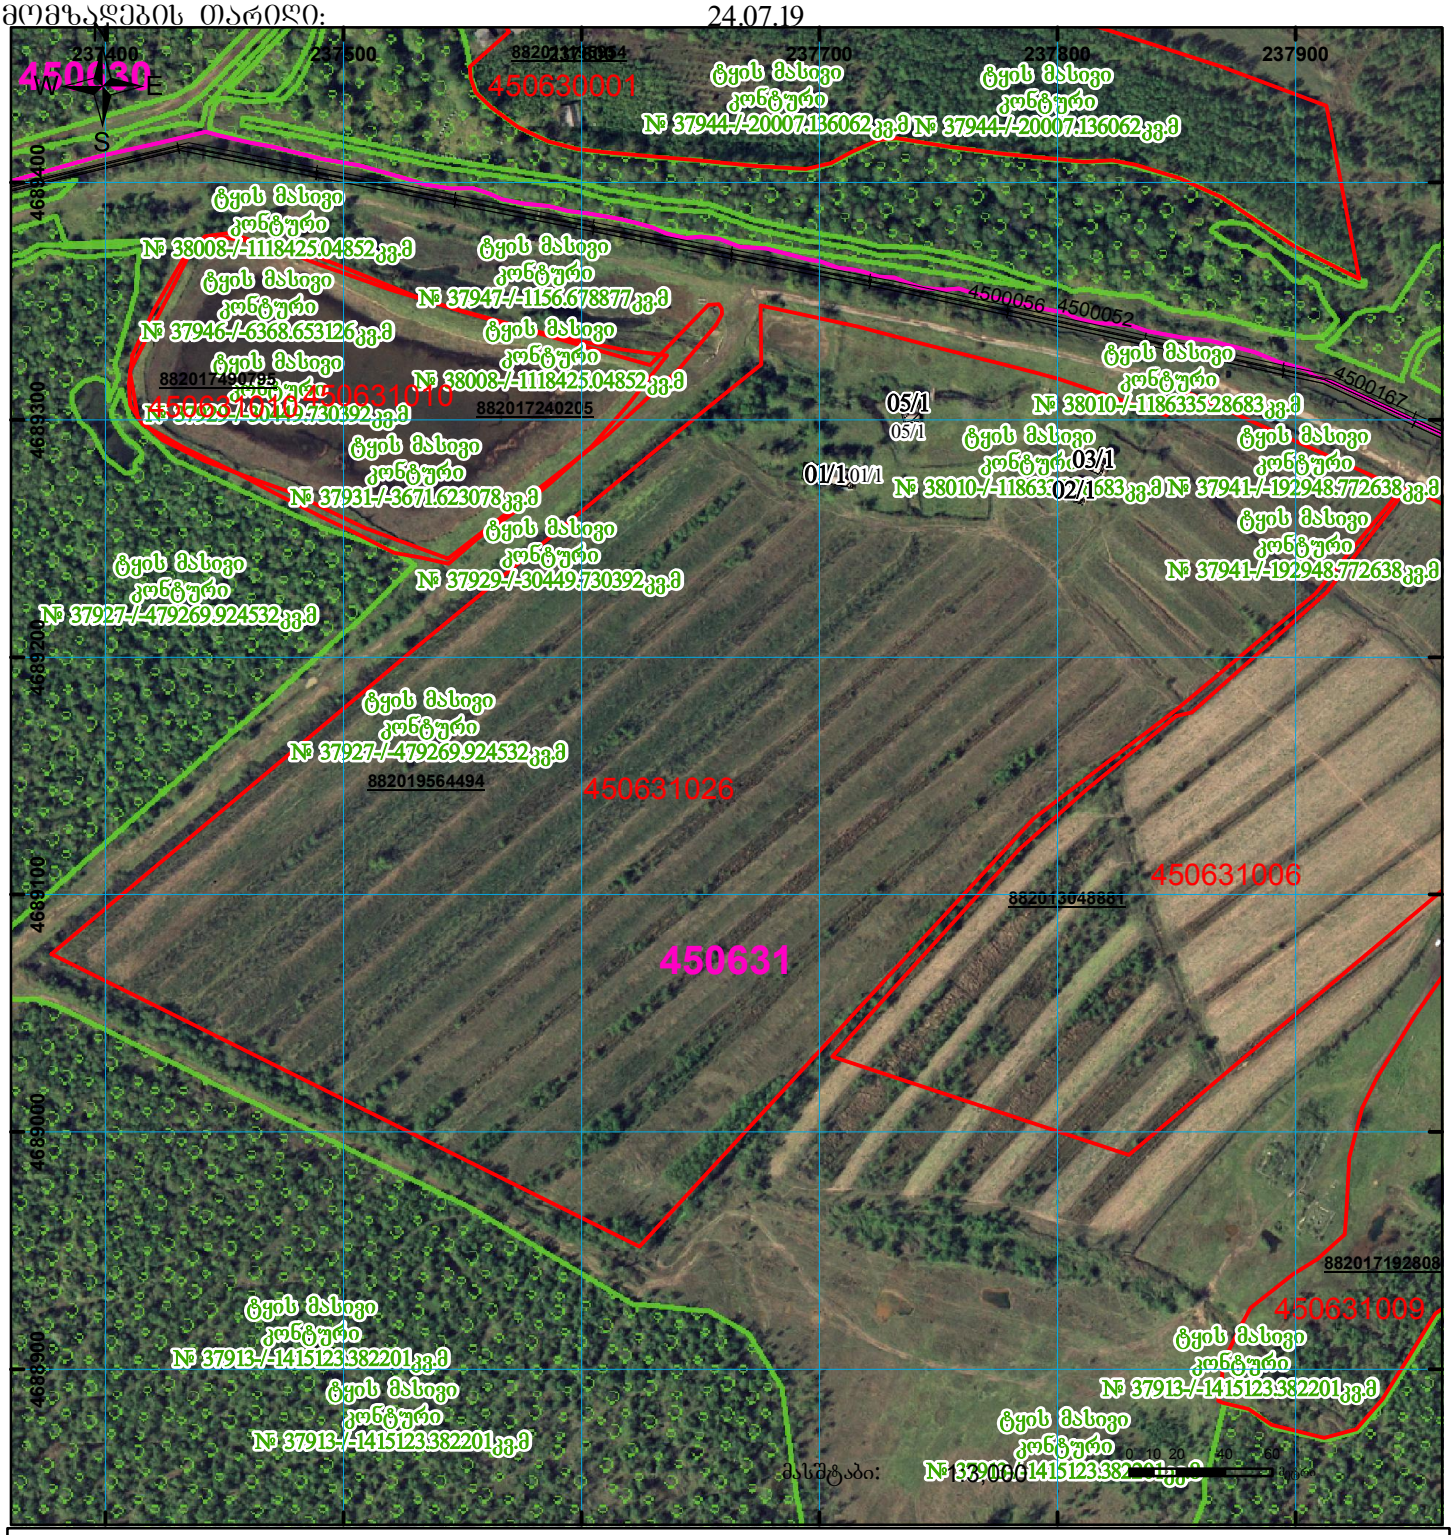
450630
W
E
S
237400
237500
237700
237800
237900
4689400
4689300
4689200
4689100
4689000
4688900
882021378054
450630001
ტყის მასივი
კონტური
№ 37944-/-20007.136062კვ.მ
№ 37944-/-20007.136062კვ.მ
ტყის მასივი
კონტური
№ 38008-/-1118425.04852კვ.მ
ტყის მასივი
კონტური
№ 37947-/-1156.678877კვ.მ
ტყის მასივი
კონტური
№ 37946-/-6368.653126კვ.მ
ტყის მასივი
კონტური
№ 38008-/-1118425.04852კვ.მ
4500056
4500052
4500167
882017490795
450630010
882017240205
ტყის მასივი
№ 37929-/-30449.730392კვ.მ
ტყის მასივი
№ 38010-/-1186335.28683კვ.მ
05/1
05/1
ტყის მასივი
03/1
02/1
01/1
01/1
№ 38010-/-1186335.28683კვ.მ
ტყის მასივი
№ 37941-/-192948.772638კვ.მ
ტყის მასივი
№ 37941-/-192948.772638კვ.მ
ტყის მასივი
№ 37931-/-3671.623078კვ.მ
ტყის მასივი
№ 37929-/-30449.730392კვ.მ
ტყის მასივი
№ 37927-/-479269.924532კვ.მ
ტყის მასივი
№ 37927-/-479269.924532კვ.მ
882019564494
450631026
450631006
882013048881
450631
882017192808
450631009
ტყის მასივი
№ 37913-/-1415123.382201კვ.მ
ტყის მასივი
№ 37913-/-1415123.382201კვ.მ
ტყის მასივი
№ 37913-/-1415123.382201კვ.მ
მასშტაბი:
1:3,000
0 10 20 40 60
80 100 120 