


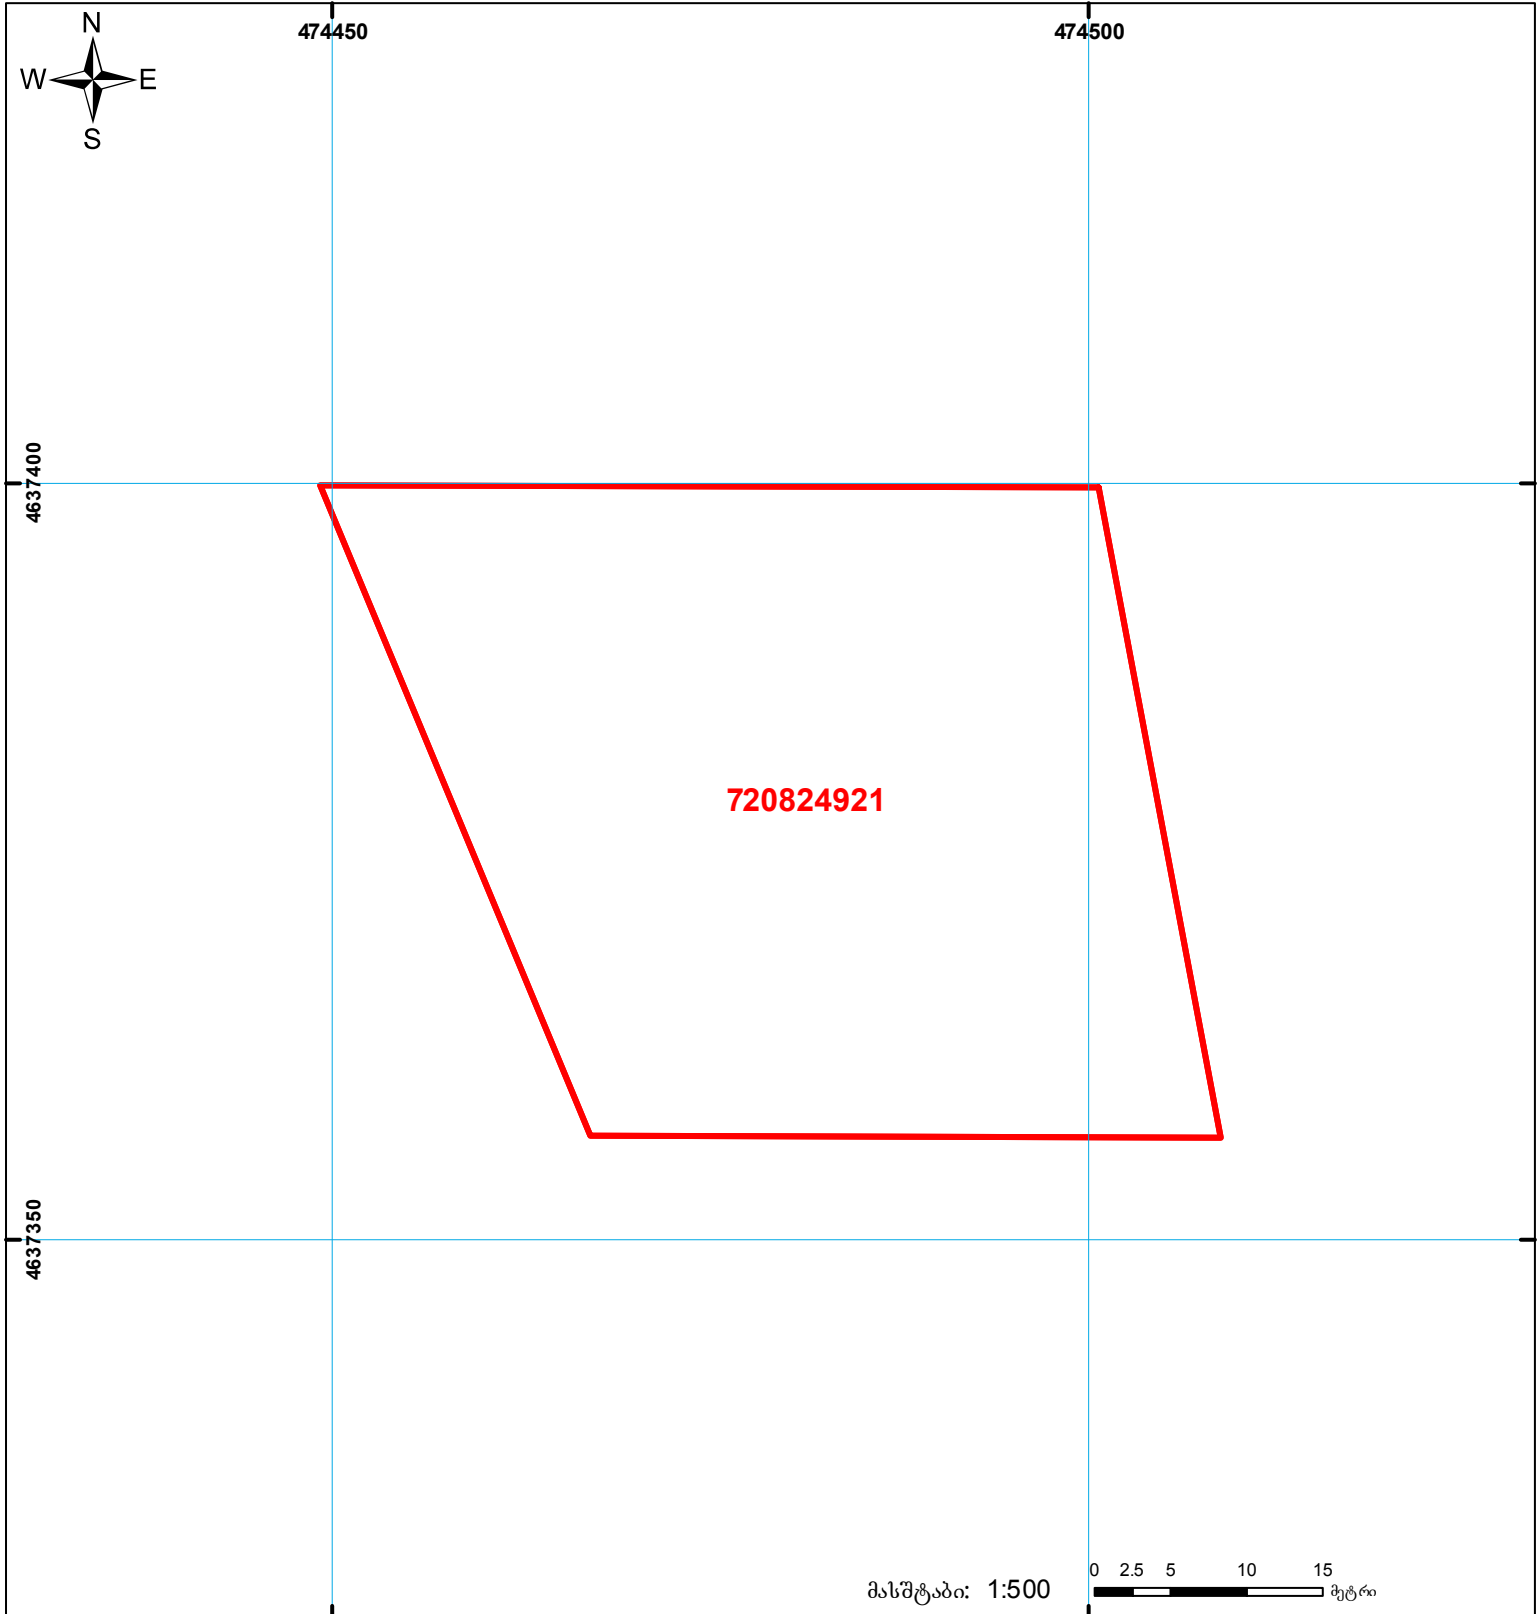

საქართველოს იუსტიციის სამინისტრო  
საჯარო რემსტრის ეროვნული სააგენტო  
საკადასტრო ბუბმა

მიწის ნაკვეთის საკადასტრო კოდი: 72 08 24 921  
 განცხადების რემსტრაციის ნომერი: 882014445299  
 მიწის ნაკვეთის ფართობი: 2000 კვ.მ.  
 დანიშნულება: არასასოფლო-სამეურნეო  
 კატეგორია:  
 მომზადების თარიღი: 22.08.2014



	შენიშნა-ნაგებობა, პირობითი ნომერი/სართულიანობა		ვალდებულება		ხაზობრივი ნაგებობა	 UTM (საერთაშორისო) სისტემის კოორდ.
	მიწის ნაკვეთის საკადასტრო საზღვარი		შეკეობარე ნაგებობა			