



საკადასტრო გეგმა

საჯარო რეესტრის ეროვნული
სააგენტო

საკადასტრო კოდი: **43.31.57.025**

განცხადების ნომერი: **892023356565**

მომზადების თარიღი: **28/12/2023**

ნაკვეთის დანიშნულება:

ფართობი:

ვალდებულების ფართობი:


არასასოფლო სამეურნეო

3694 კვ.მ (WGS 84 / UTM zone 38N)

3693 კვ.მ (WGS 84 / UTM zone 37N)

99 კვ.მ (WGS 84 / UTM zone 38N)

99 კვ.მ (WGS 84 / UTM zone 37N)

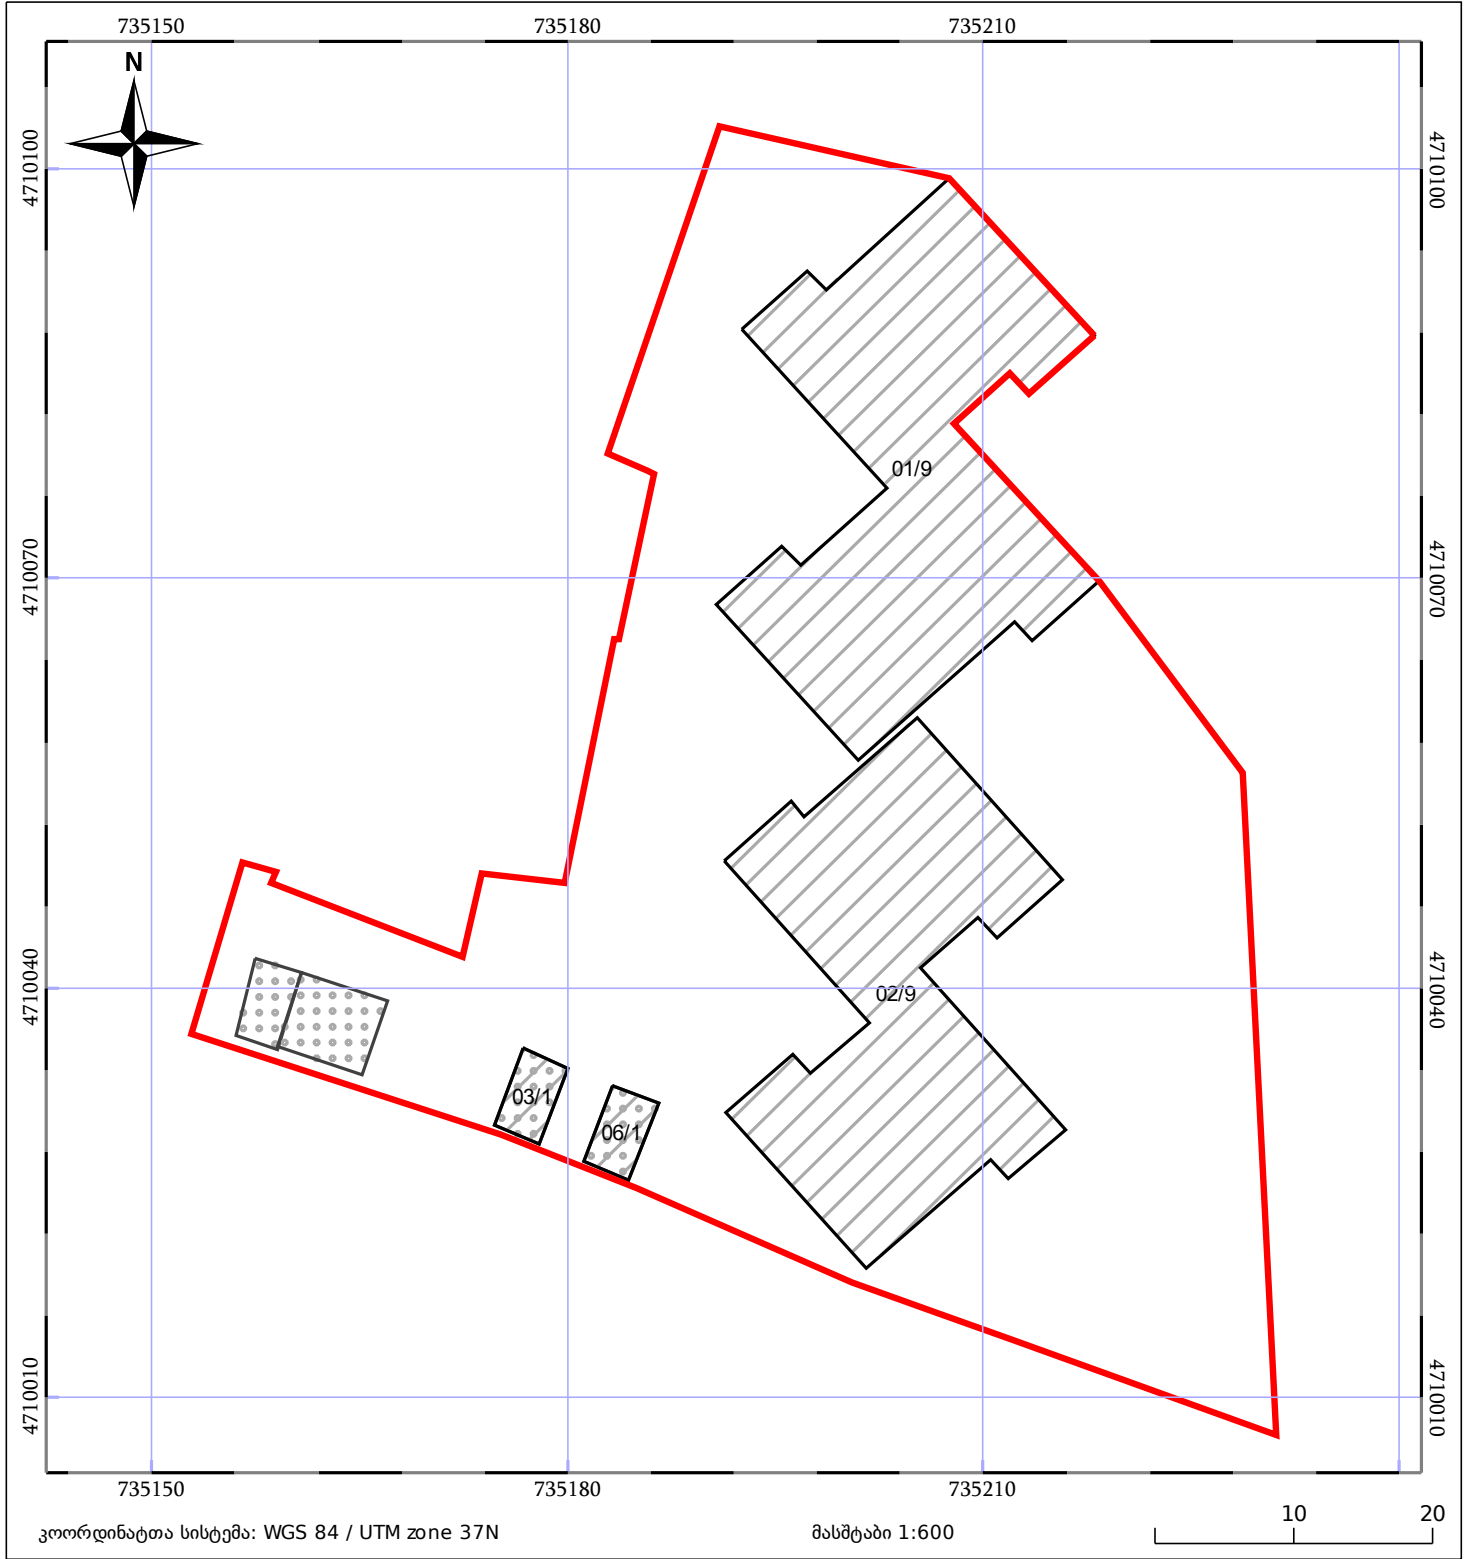

05/25	შენიშნული ნაგებობა		ნაკვეთის საკადასტრო საზღვარი	05/25	შენიშნული ნაგებობა
	საზოგადოებრივი ნაგებობა		ტყის ფონდი		ვალდებულება