




საქართველოს იუსტიციის სამინისტრო  
საჯარო რეგისტრის ეროვნული სააგენტო  
საკადასტრო გეგმა

მიწის ნაკვეთის საკადასტრო კოდი: 81 04 07 814  
 განცხადების რეგისტრაციის ნომერი: 882013100383  
 მიწის ნაკვეთის ფართობი: 4000 კვ.მ.  
 დანიშნულება: სასოფლო-სამეურნეო  
 კატეგორია:  
 მომზადების თარიღი: 12.03.2013

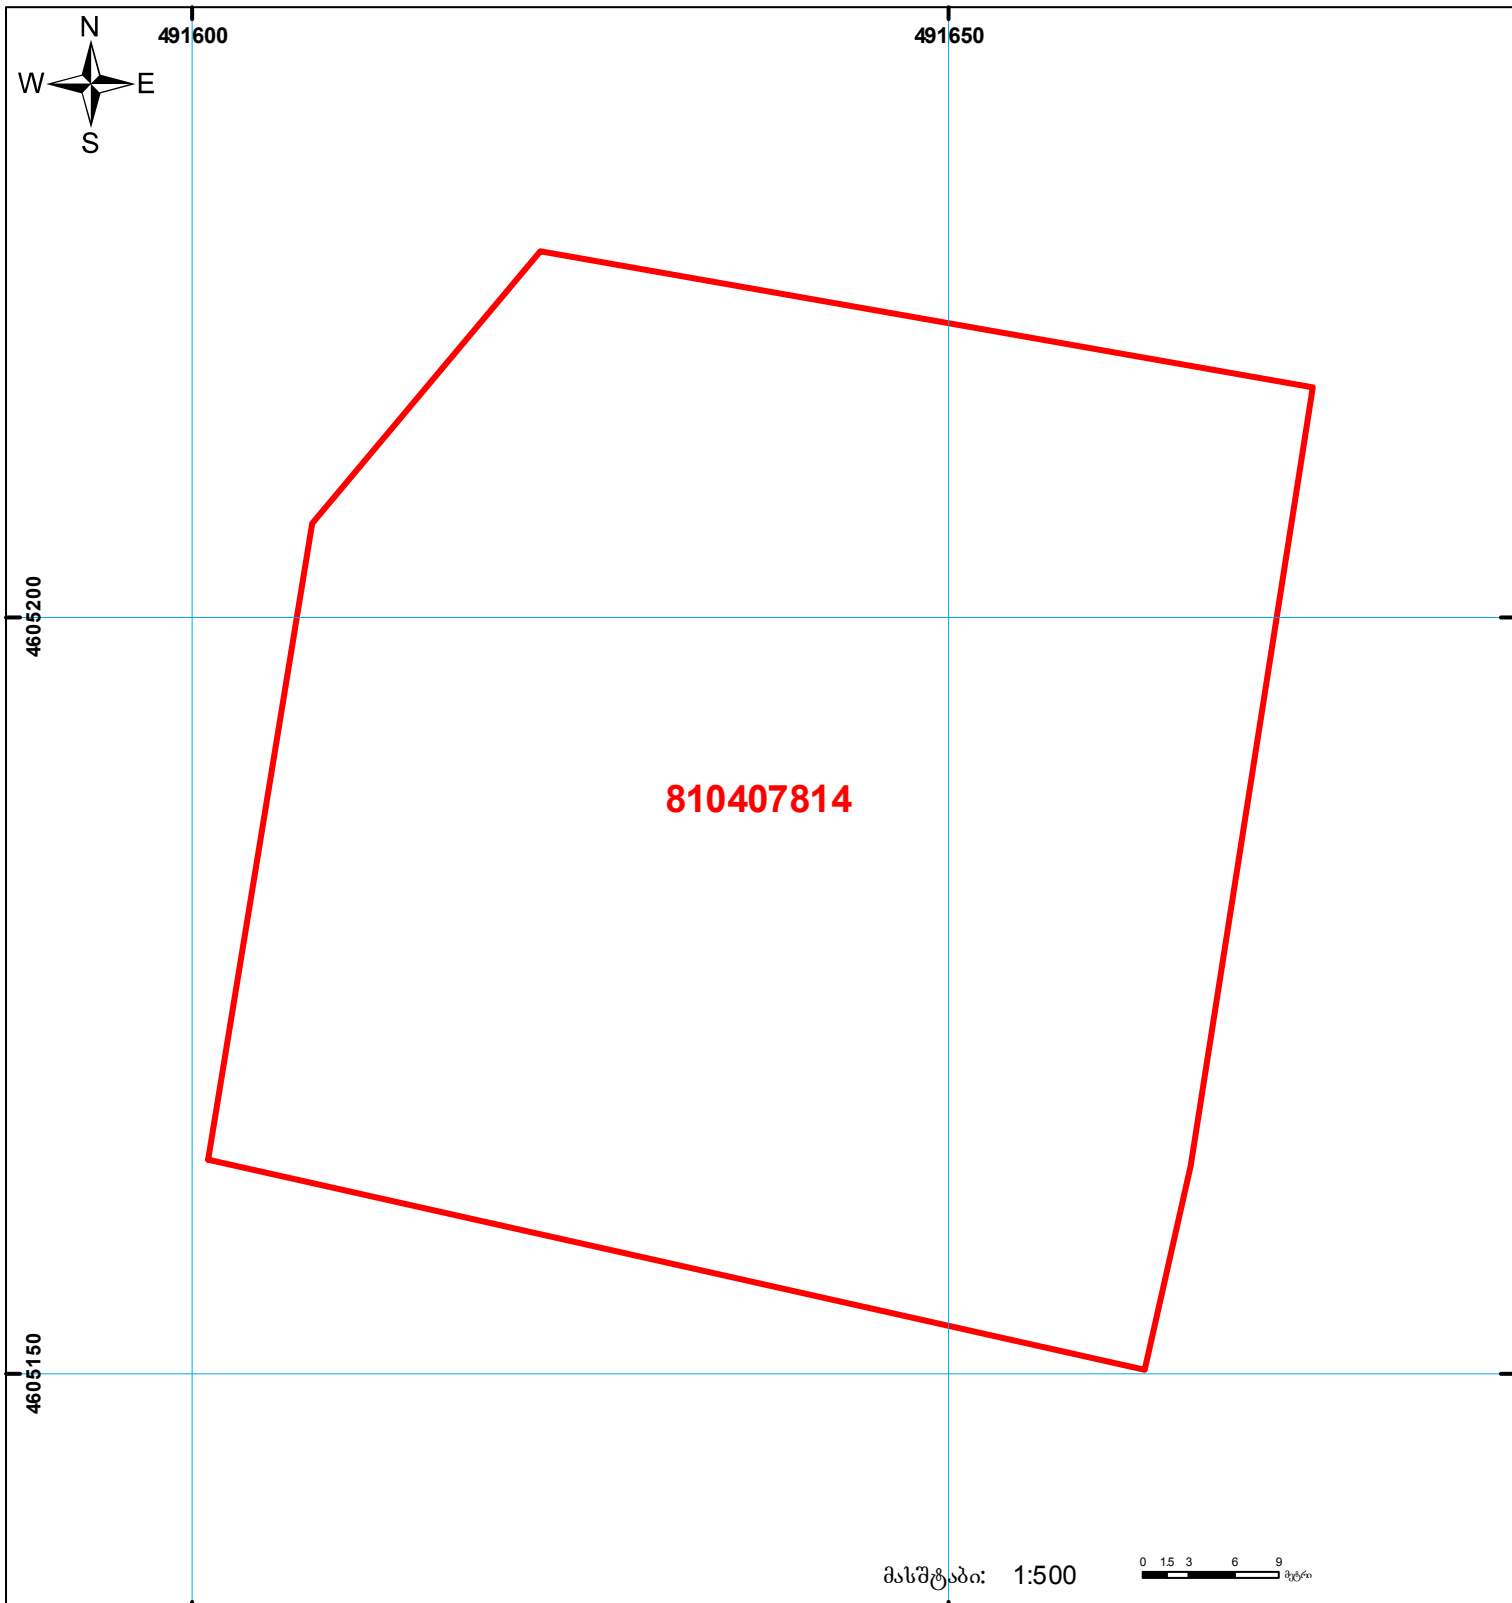

	შენიშნული ნაკვეთის საკადასტრო საზღვარი		საზღვარი ნაკვეთის საკადასტრო საზღვარი		საზღვარი ნაკვეთის საკადასტრო საზღვარი
	საზღვარი ნაკვეთის საკადასტრო საზღვარი		საზღვარი ნაკვეთის საკადასტრო საზღვარი		საზღვარი ნაკვეთის საკადასტრო საზღვარი