საჯარო რეესტრი

მიწის ნაკვეთის საკადასტრო კოდი:	*810924437*
განცხადების რეგისტრაციის ნომერი:	882024088049
მიწის ნაკვეთის ფართობი:	*2200* კვ.მ.
დანიშნულება:	
მომზადების თარიღი:	25.01.24

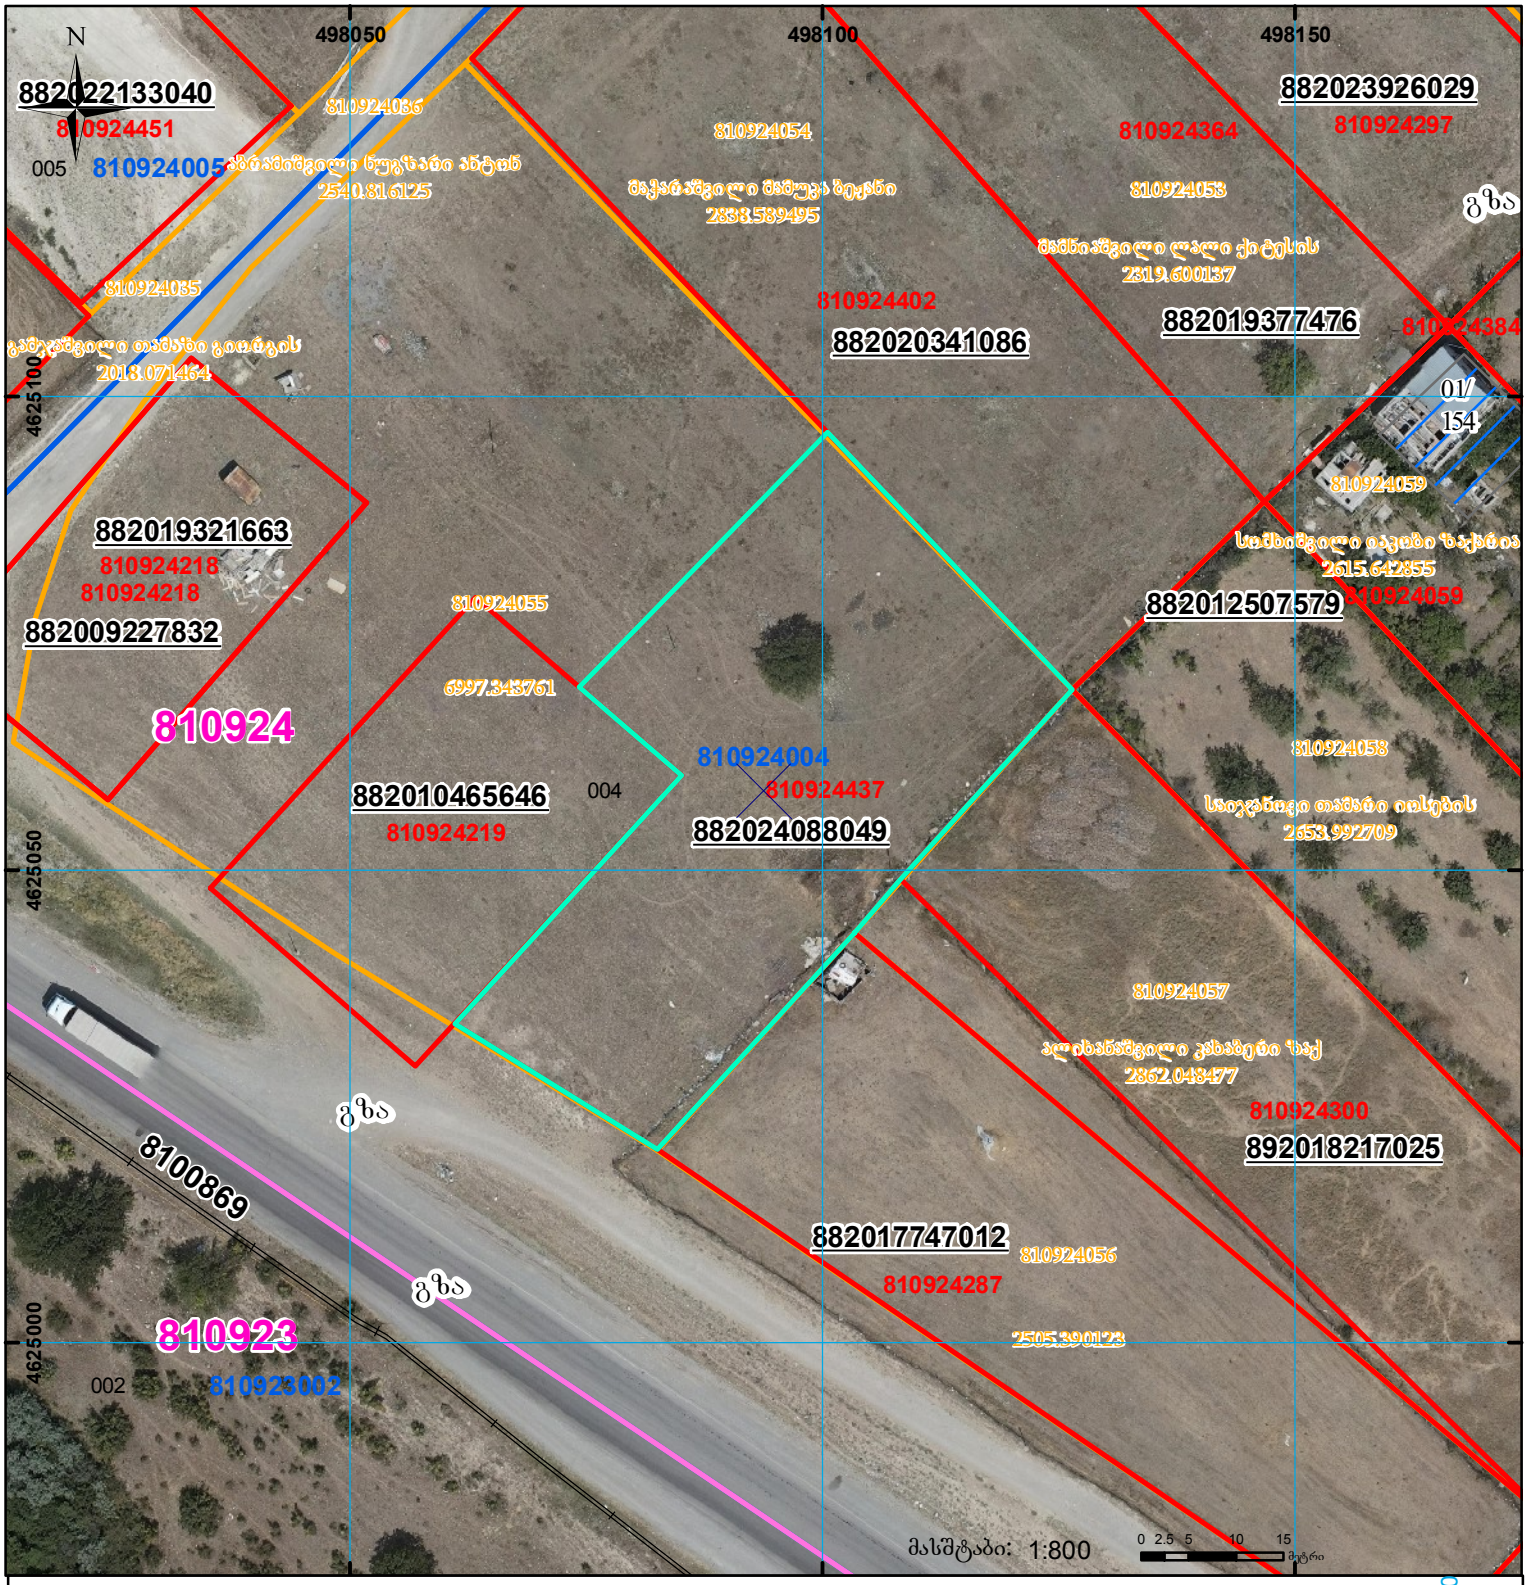

მასშტაბი: 1:800

0 2.5 5 10 15 მეტრი

01/2 შენობა-ნაგებობა, პირობითი ნომერი/სართულიანობა	ვალდებულება	სარეგისტრაციოდ წარმოდგენილი ნაკვეთი	
მიწის ნაკვეთის საკადასტრო საზღვარი	მშენებარე ნაგებობა	ხაზობრივი ნაგებობა	UTM (საერთაშორისო) სისტემის კოორდ.