საჯარო რეესტრი

მიწის ნაკვეთის საკადასტრო კოდი: 540452171
განცხადების რეგისტრაციის ნომერი: 882021033974
მიწის ნაკვეთის ფართობი: 2256 კვ.მ.
დანიშნულება:

მომზადების თარიღი: 25.01.21

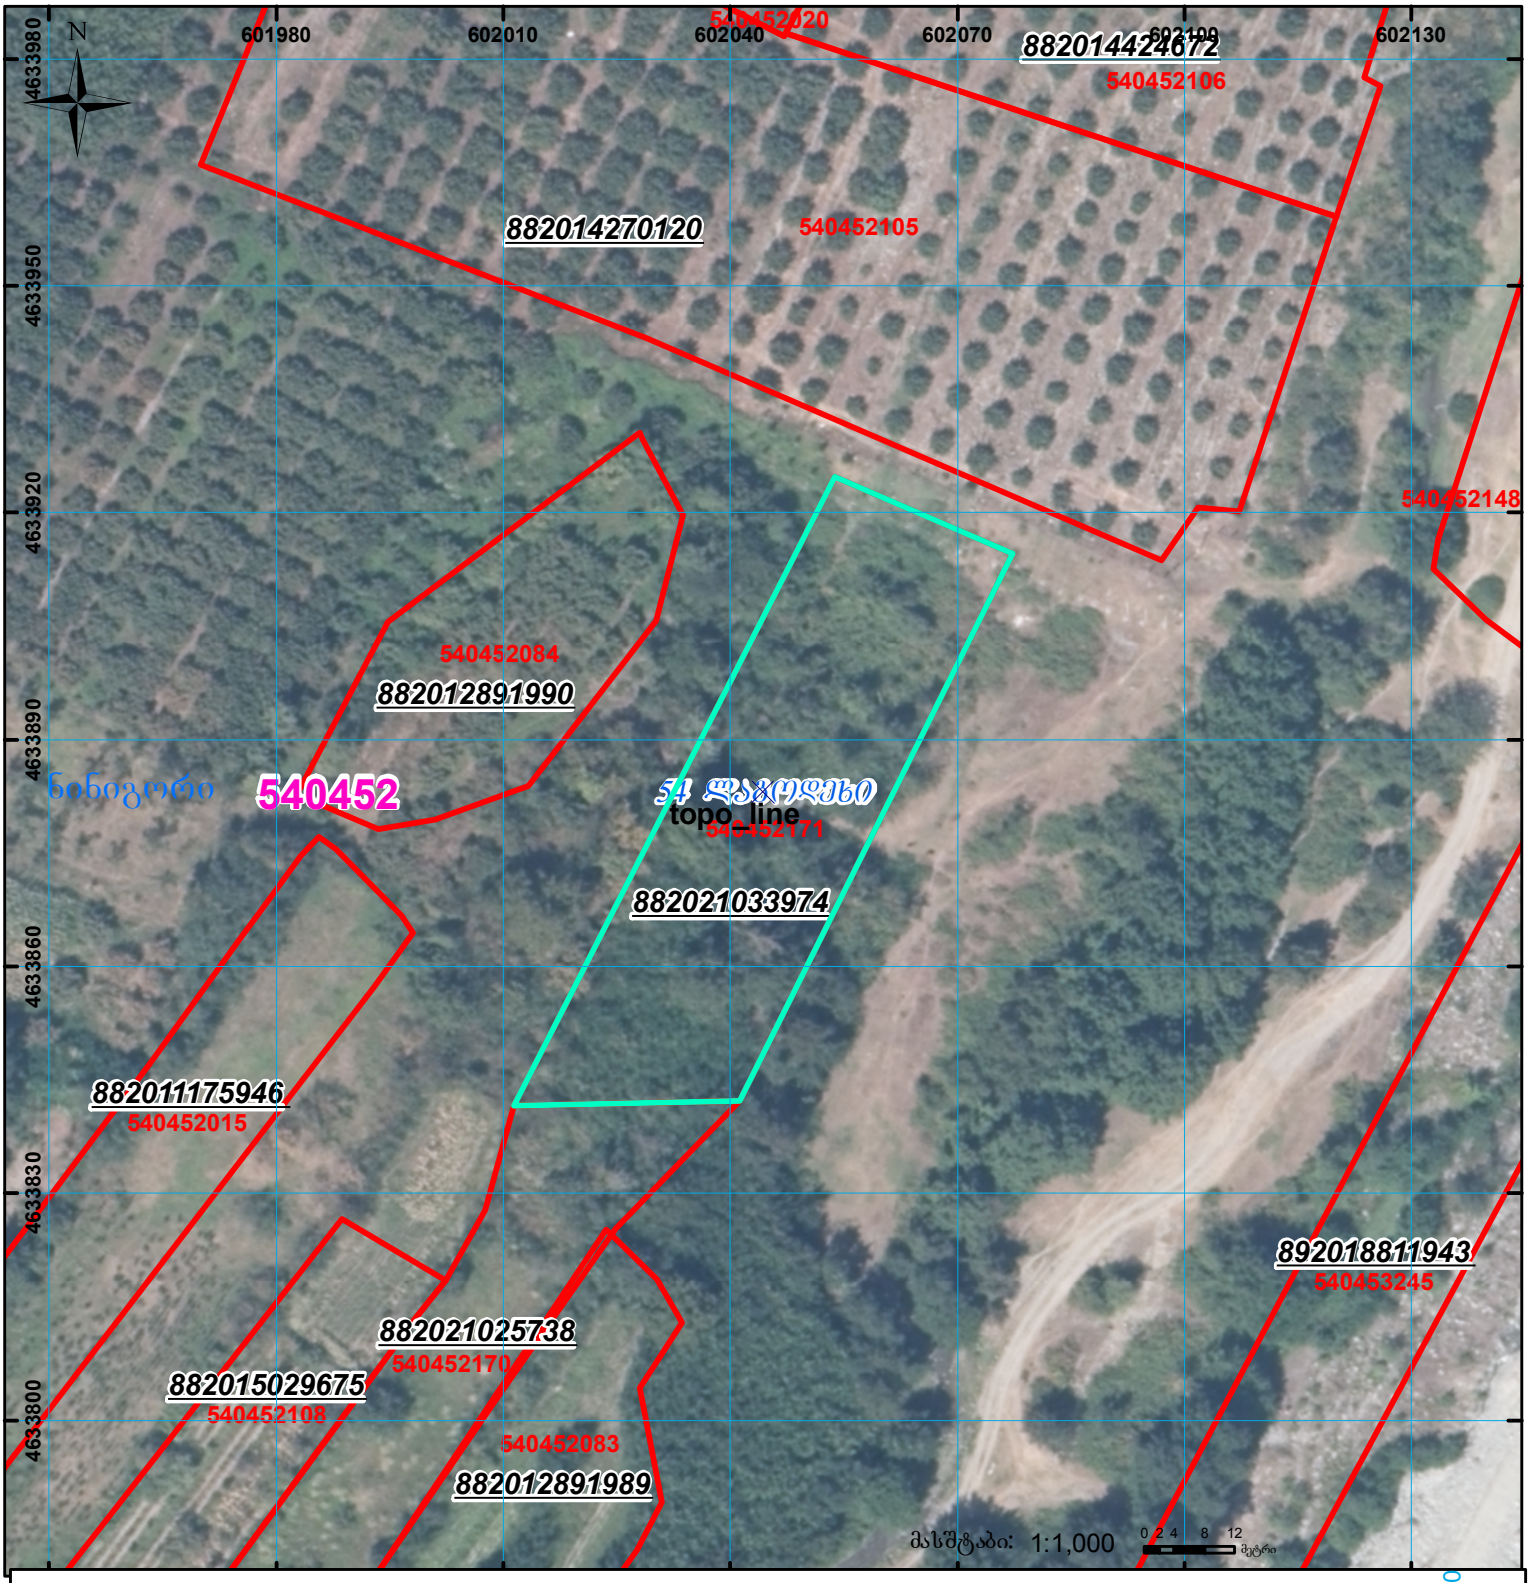

01/2 შენობა-ნაგებობა, პირობითი ნომერი/სართულიანობა
მიწის ნაკვეთის საკადასტრო საზღვარი
ვალდებულება
მშენებარე ნაგებობა
სარეგისტრაციოდ წარმოდგენილი ნაკვეთი
ხაზობრივი ნაგებობა
UTM (საერთაშორისო) სისტემის კოორდ.

საჯარო რეესტრის ეროვნული სააგენტო: ქ.თბილისი 0102 ვახტანგ გორგასლის ქ. 22 ტელ: (995 32) 91 04 27; ფაქსი: (995 32) 91 03 41
www.napr.gov.ge