


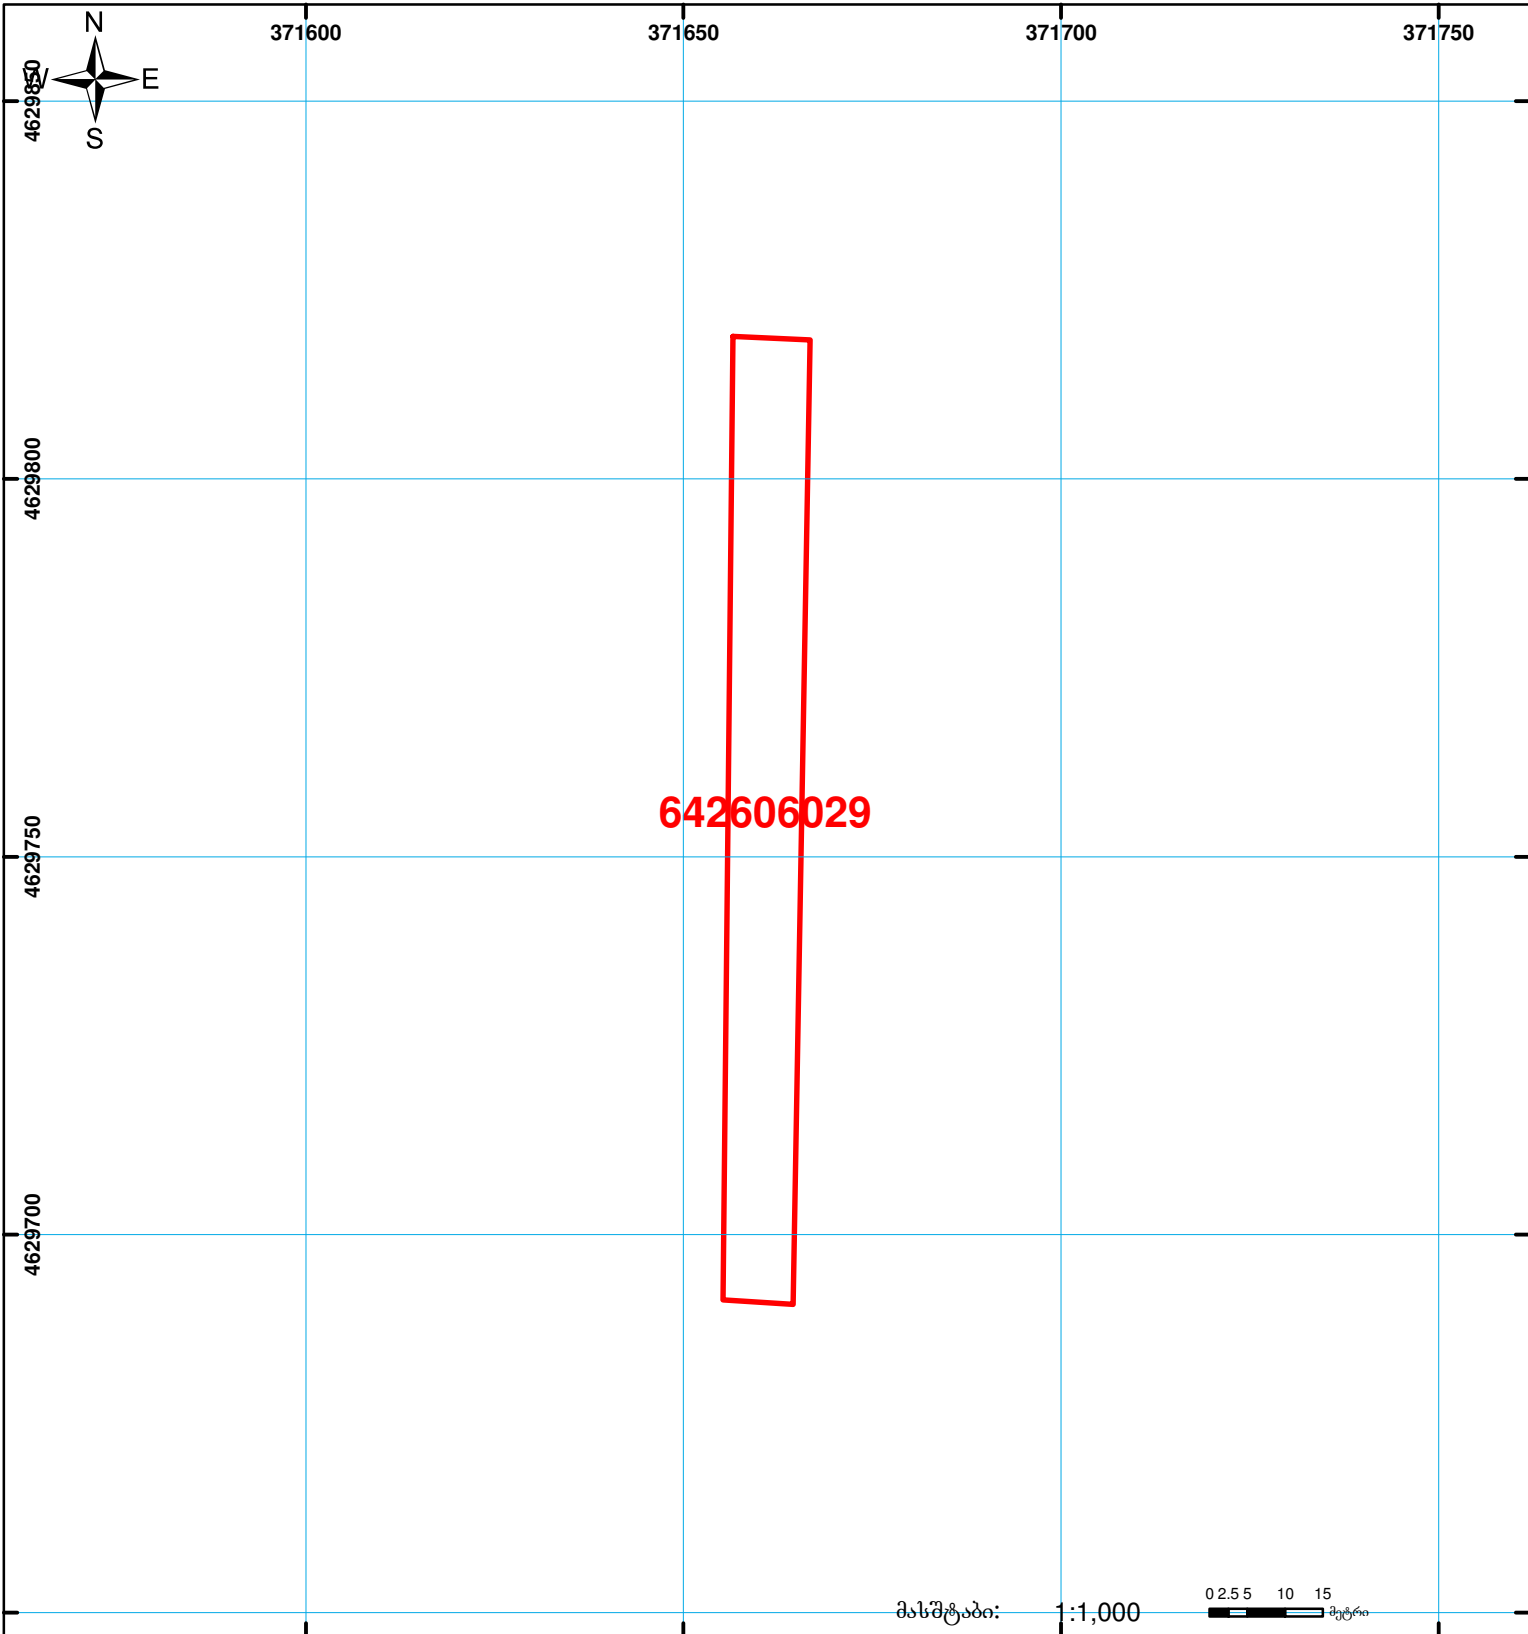

საქართველოს იუსტიციის სამინისტრო
საჯარო რეგისტრის ეროვნული სააგენტო
საკადასტრო ბეჭედი

მიწის ნაკვეთის საკადასტრო კოდი: 64 26 06 029
ბანცხალების რეგისტრაციის ნომერი: 882009263806
მიწის ნაკვეთის ფართობი: 1247 კვ.მ.
ღანიშნულება: სასოფლო-სამეურნეო
კატეგორია:

მოგზაურობის თარიღი: 31.08.09



	შენიშნული ნაკვეთი, პირობითი ნომერი/სართულიანობა		ვალდებულება		საზოგადოებრივი ნაკვეთი
	მიწის ნაკვეთის საკადასტრო საზღვარი		მშენებარე ნაკვეთი		

00'0" 0.00
UTM (საერთაშორისო) სისტემის კოორდ.