

საქართველოს იუსტიციის სამინისტრო
საჯარო რეესტრის ეროვნული სააგენტო
საკადასტრო გეგმა

მცხეთის სარეგისტრაციო სამსახური

მიწის ნაკვეთის საკადასტრო კოდი: 72 / 14 / 06 / 019


დანიშნულება: სასოფლოსამეურნეო

განცხადების რეგისტრაციის ნომერი: 882008017985

ნაკვეთის ფართობი: 1001 კვ.მ.

მასშტაბი 1:500

თარიღი: 29.01.08

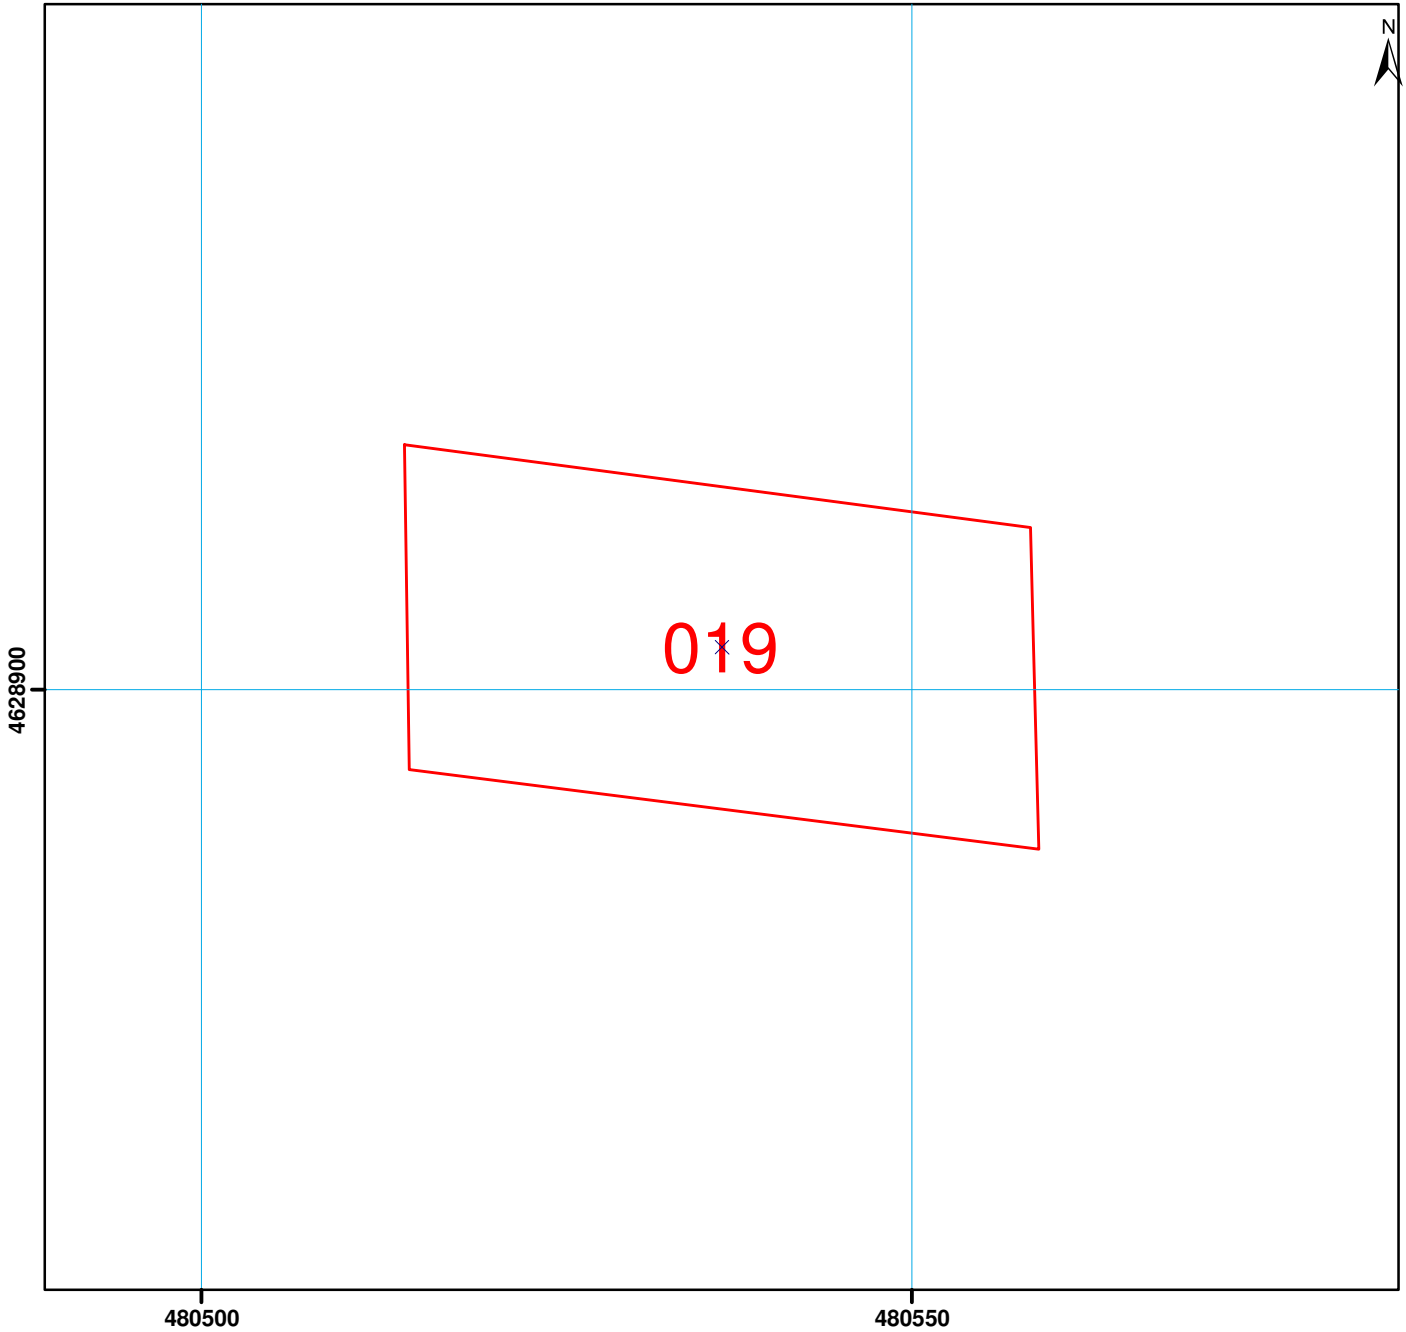

მიწის ნაკვეთის საკადასტრო საზღვარი	შენობის ნომერი	ბორდიური	მშენებარე უსაბულო
საცხოვრებელი შენობა	მშენებარე ნაკებობა	რკინიგზა	რეზერვუარი
არასაცხოვრებელი შენობა	სატრანსფორმატორო ჯიხურები და ელექტრო ქვესადგურები	მაღალი ძაბვის ელექტრო გადაცემის ხაზი	UTM (საერთაშორისო) სისტემის კოორდ.
უფლების დამადასტურებელი საბუთის გარეშე არსებული შენობა-ნაკებობა	სერვიტუტი	სამეთვალყურეო ჭები	