
საკადასტრო გეგმა

საჯარო რეესტრის ეროვნული სააგენტო

საკადასტრო კოდი:	**05.25.11.405**	ნაკვეთის დანიშნულება:	**არასასოფლო სამეურნეო**
განცხადების ნომერი:	**882023720924**	ფართობი:	**2002 კვ.მ (WGS 84 / UTM zone 38N)** **2000 კვ.მ (WGS 84 / UTM zone 37N)**
მომზადების თარიღი:	**12/07/2023**		

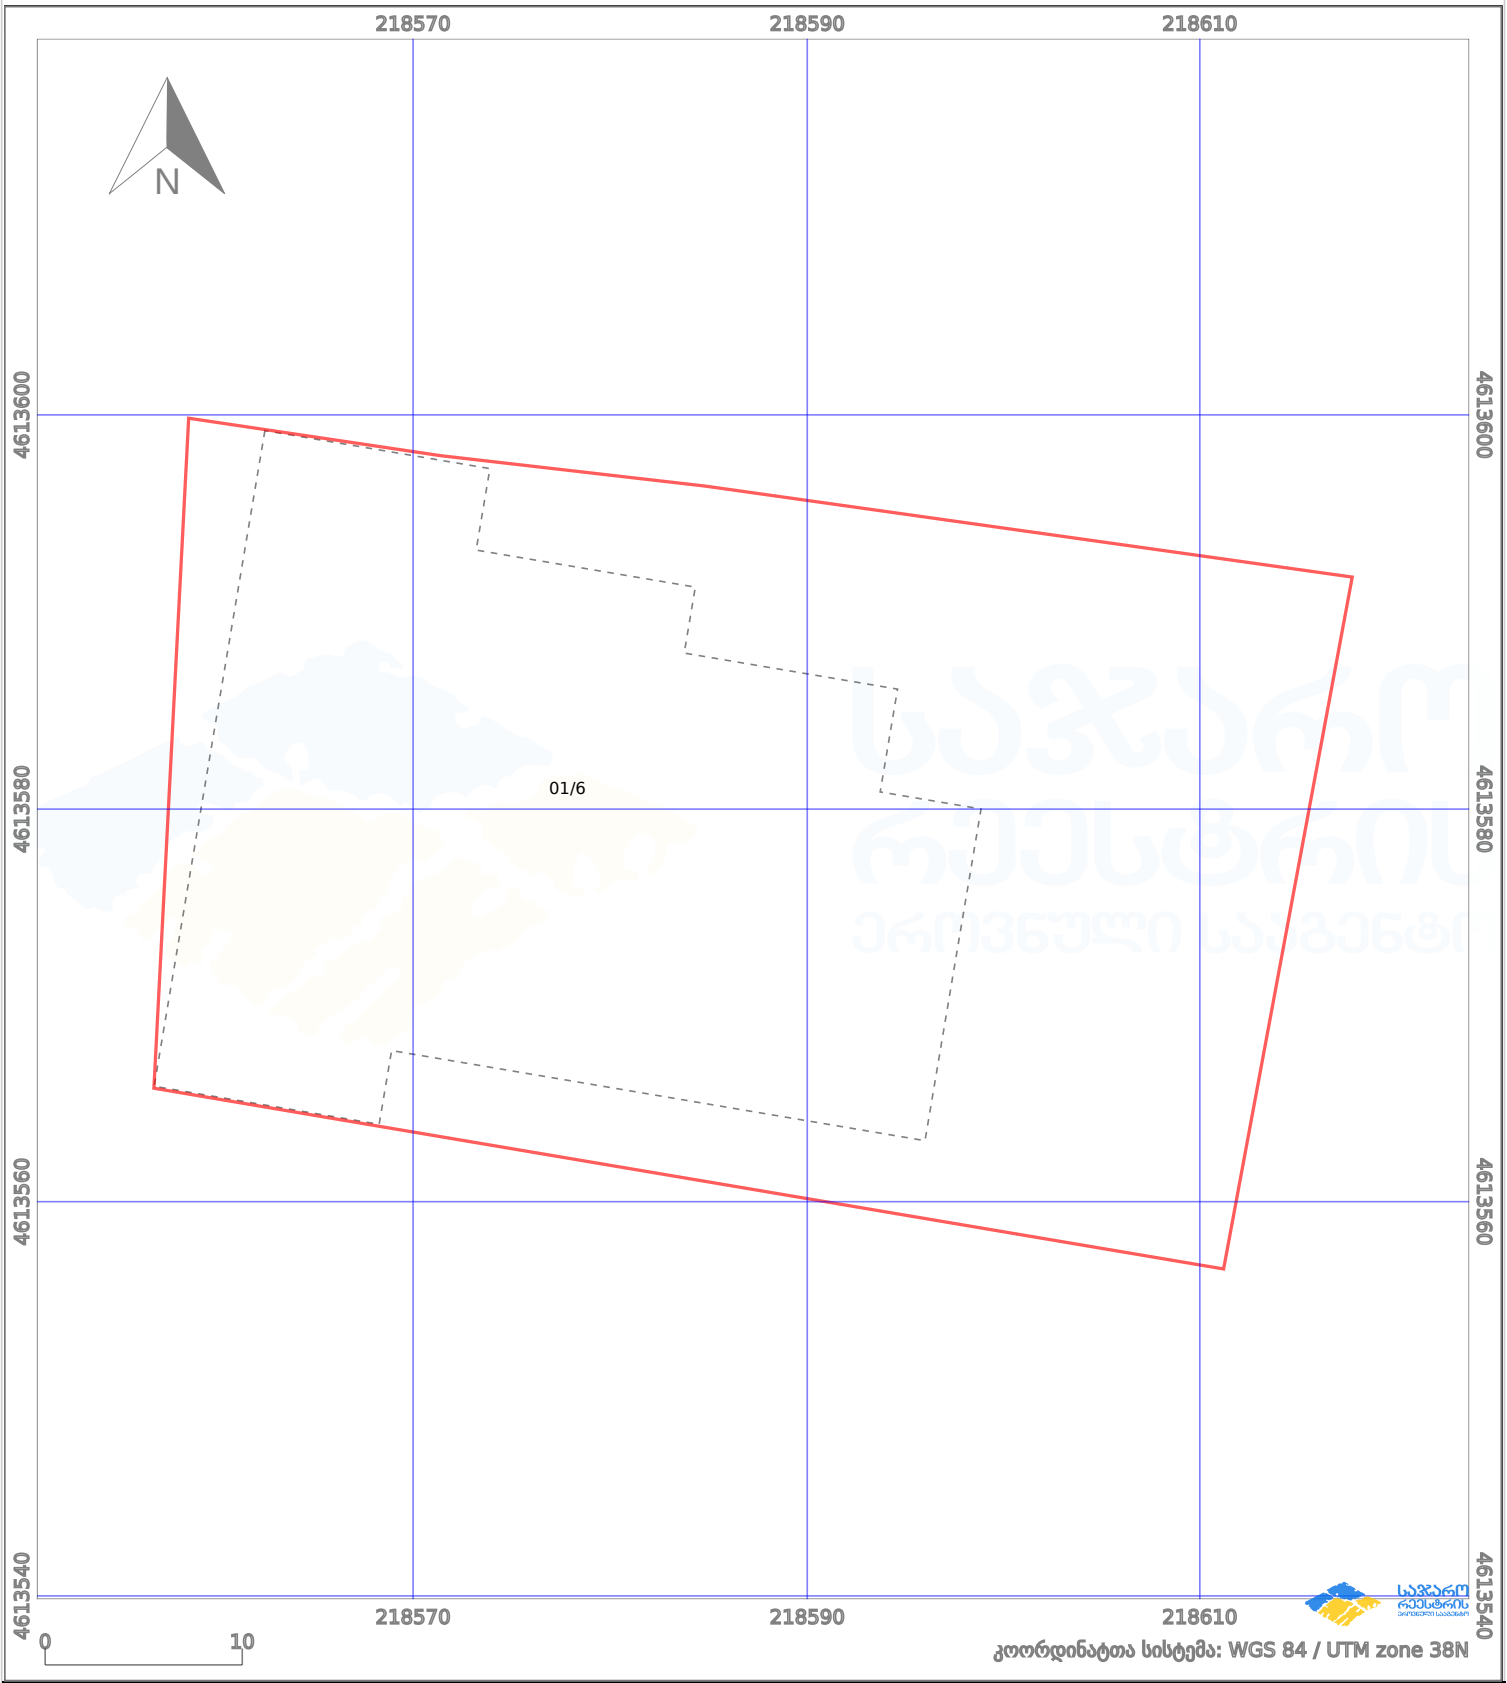

პირობითი აღნიშვნები:

ნაკვეთის საზღვარი	მშენებარე ნაგებობა	02/4	აშენებული ნაგებობა	ქარსაფარი ზოლი	
ხაზობრივი ნაგებობა	ტყის ფონდი		ვალდებულება		