




# საკადასტრო გეგმა

საჯარო რეესტრის ეროვნული  
სააგენტო

საკადასტრო კოდი: **64.30.12.314**  
განცხადების ნომერი: **882020518391**  
მომზადების თარიღი: **02/09/2020**

ნაკვეთის დანიშნულება:  
ფართობი:  
ვალდებულების ფართობი :

არასასოფლო სამეურნეო  
**300 კვ.მ (WGS 84 / UTM zone 38N)**  
**22 კვ.მ (WGS 84 / UTM zone 38N)**

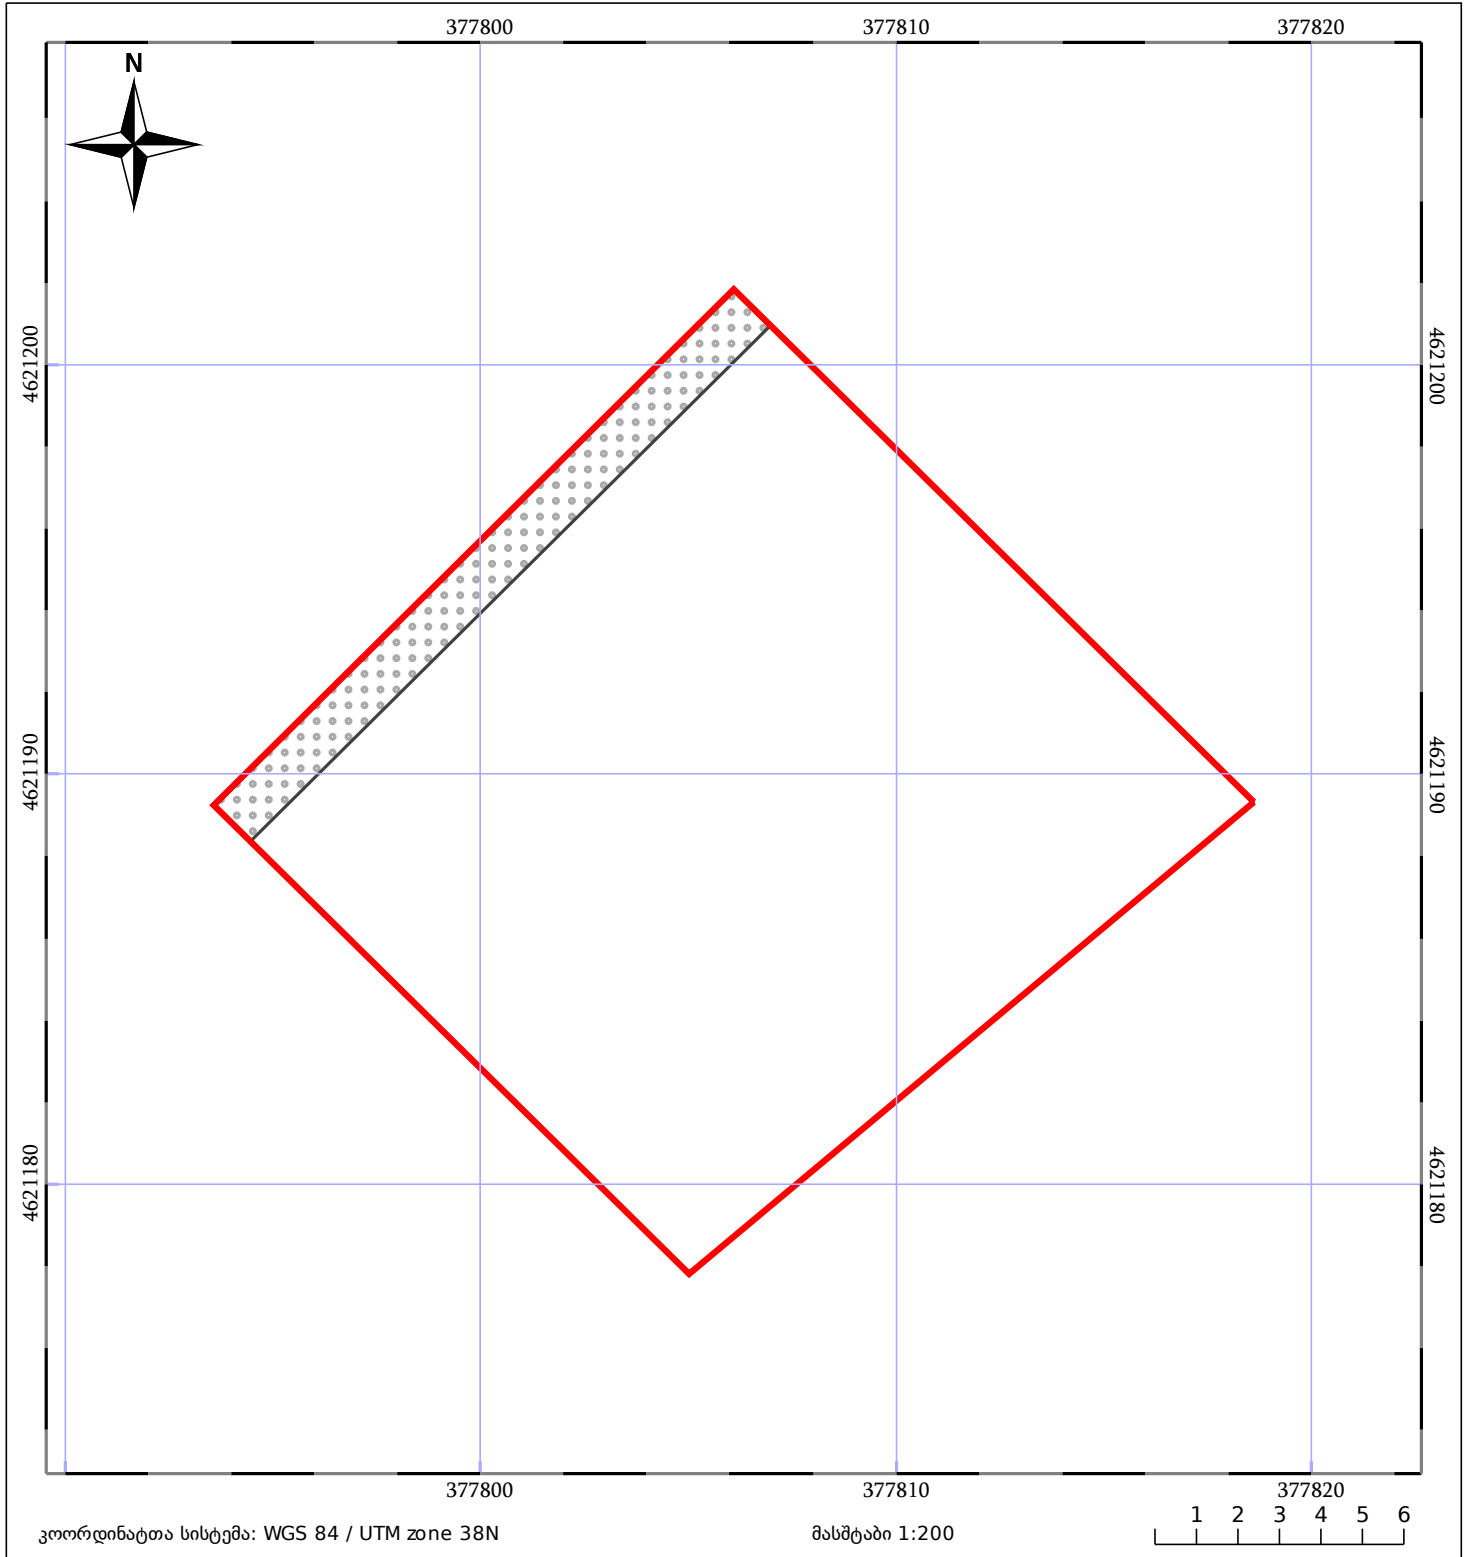

05/25 მშენებარე ნაგებობა	05/25 მენობა/ნაგებობა	ტყის ფონდი
ნაკვეთის საკადასტრო საზღვარი	საზომრივი ნაგებობა	ვალდებულება