
საჯარო რეესტრი

თბილისის ადმინისტრაციული საზღვარი

ნაკვეთი 1/3ნაკლებად იცვლის ადგილმდებარეობას
იცვლება კონფიგურაცია, იუძმებს შენობებს

ზედდება რეგისტრირებულ მონაცემთან: 01.19.14.004.043

მიწის ნაკვეთის საკადასტრო კოდი: *01.19.14.004.044*
განცხადების რეგისტრაციის ნომერი: 05047
მიწის ნაკვეთის ფართობი: *2541* კვ.მ.
მომზადების თარიღი 23.02.26

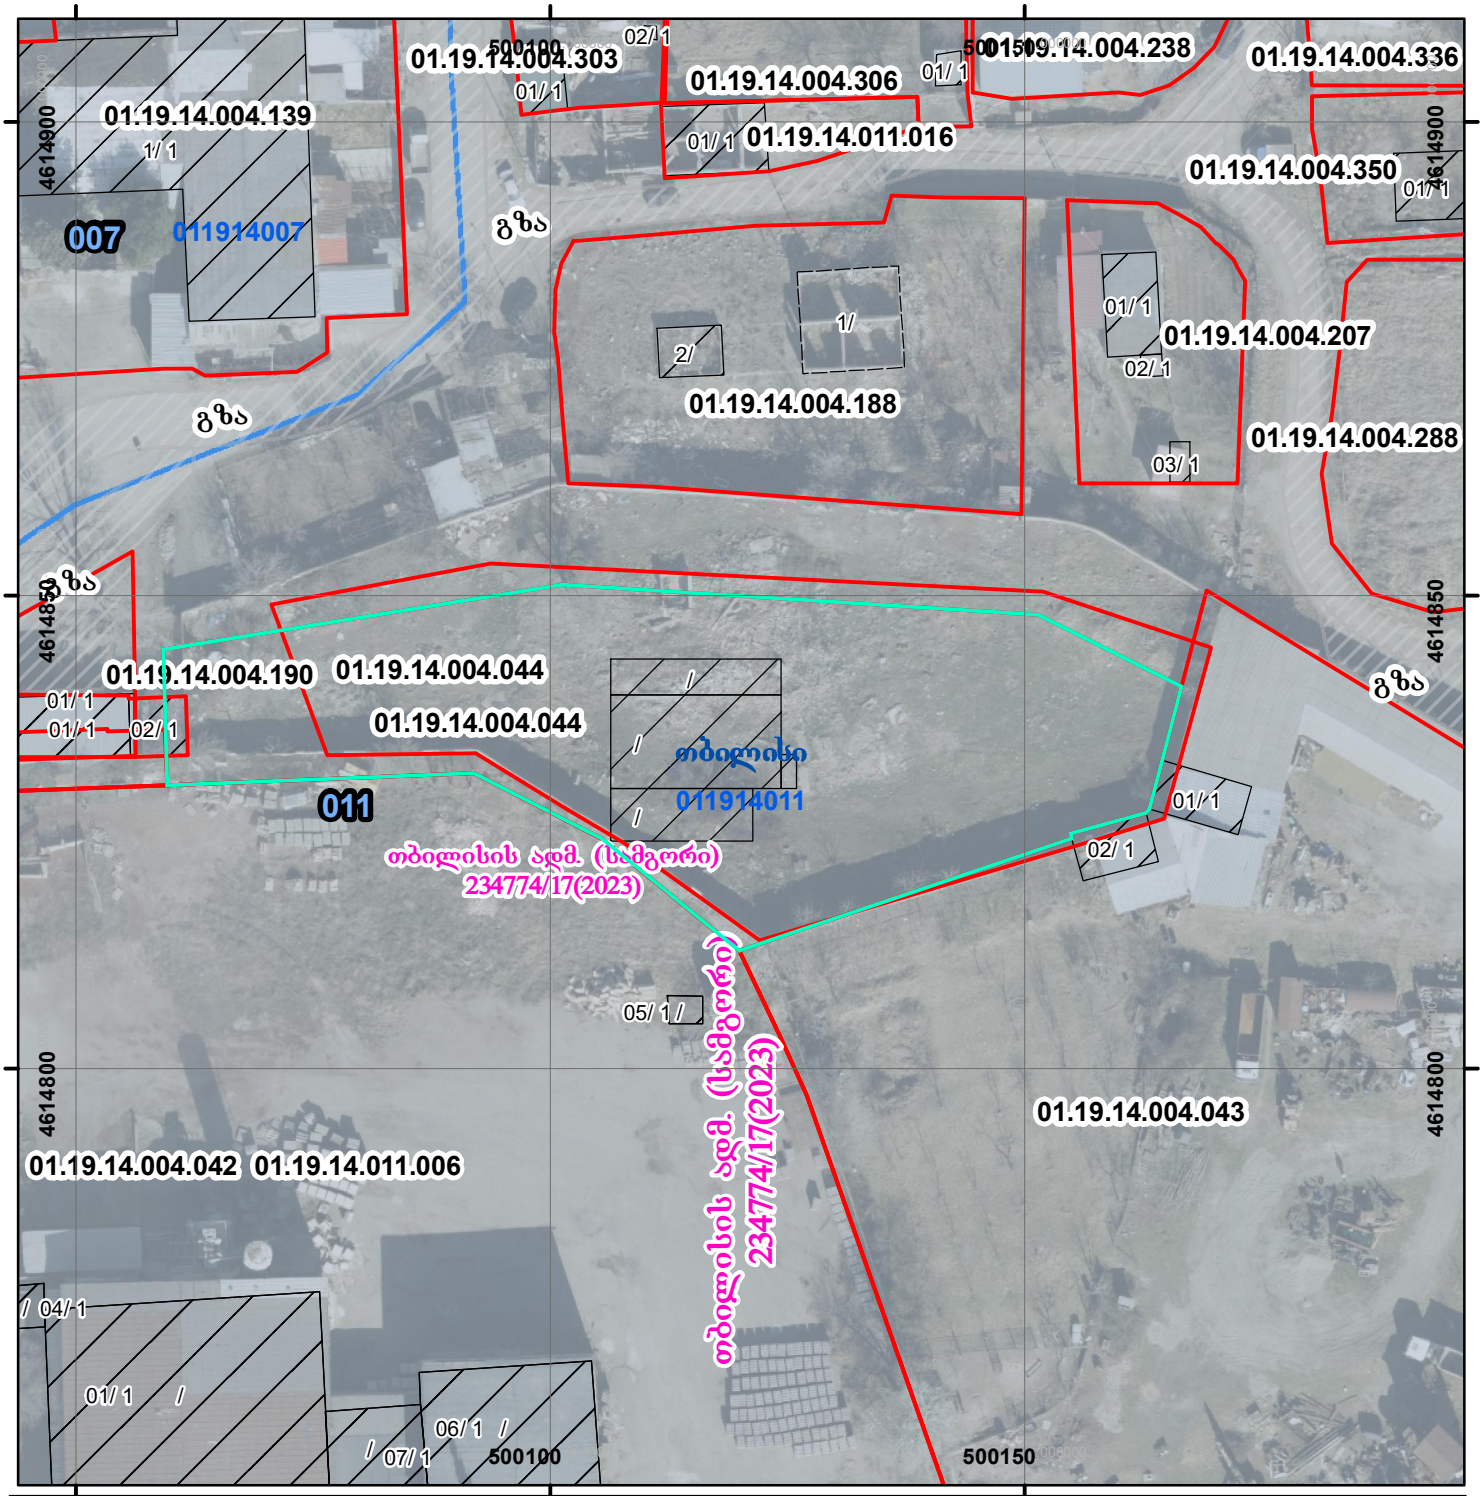

01/2 შენობა-ნაგებობა, პირობითი ნომერი/სართულიანობა	ვალდებულება	ხაზობრივი ნაგებობა	UTM (საერთაშორისო) სისტემის კოორდ.
მიწის ნაკვეთის საკადასტრო საზღვარი	მშენებარე ნაგებობა	მიწისქვეშა ნაგებობა	

საჯარო რეესტრის ეროვნული სააგენტო თბილისი 0102 წმ. ნიკოლოზის/ნ. ჩხეიძის ქ. 2 ტელ.: (995 32) 91 04 27; ფაქსი: (995 32) 91 03 41
საჯარო რეესტრის ეროვნული სააგენტო ქ.თბილისი ვახტანგ გორგასლის ქ.№22. ტელ.: (995 32) 91 04 27; ფაქსი: (995 32) 91 03 41
www.napr.gov.ge