ნაკვეთი იცვლის კონფიგურაციას
სცდება რეგისტრირებულ საზღვარს
იზრდება მიწის ნაკვეთის ფართობი
იმატებს შენობას
ზედდება 01.19.22.003.087 რეგისტრირებულ მონაცემთან
ზედდება №892021079124 წარმოებაში მყოფ მონაცემთან

მიწის ნაკვეთის საკადასტრო კოდი:	*01.19.22.003.057*
განცხადების რეგისტრაციის ნომერი:	892021079131
მიწის ნაკვეთის ფართობი:	*9980* კვ.მ.
მომზადების თარიღი	11.01.22

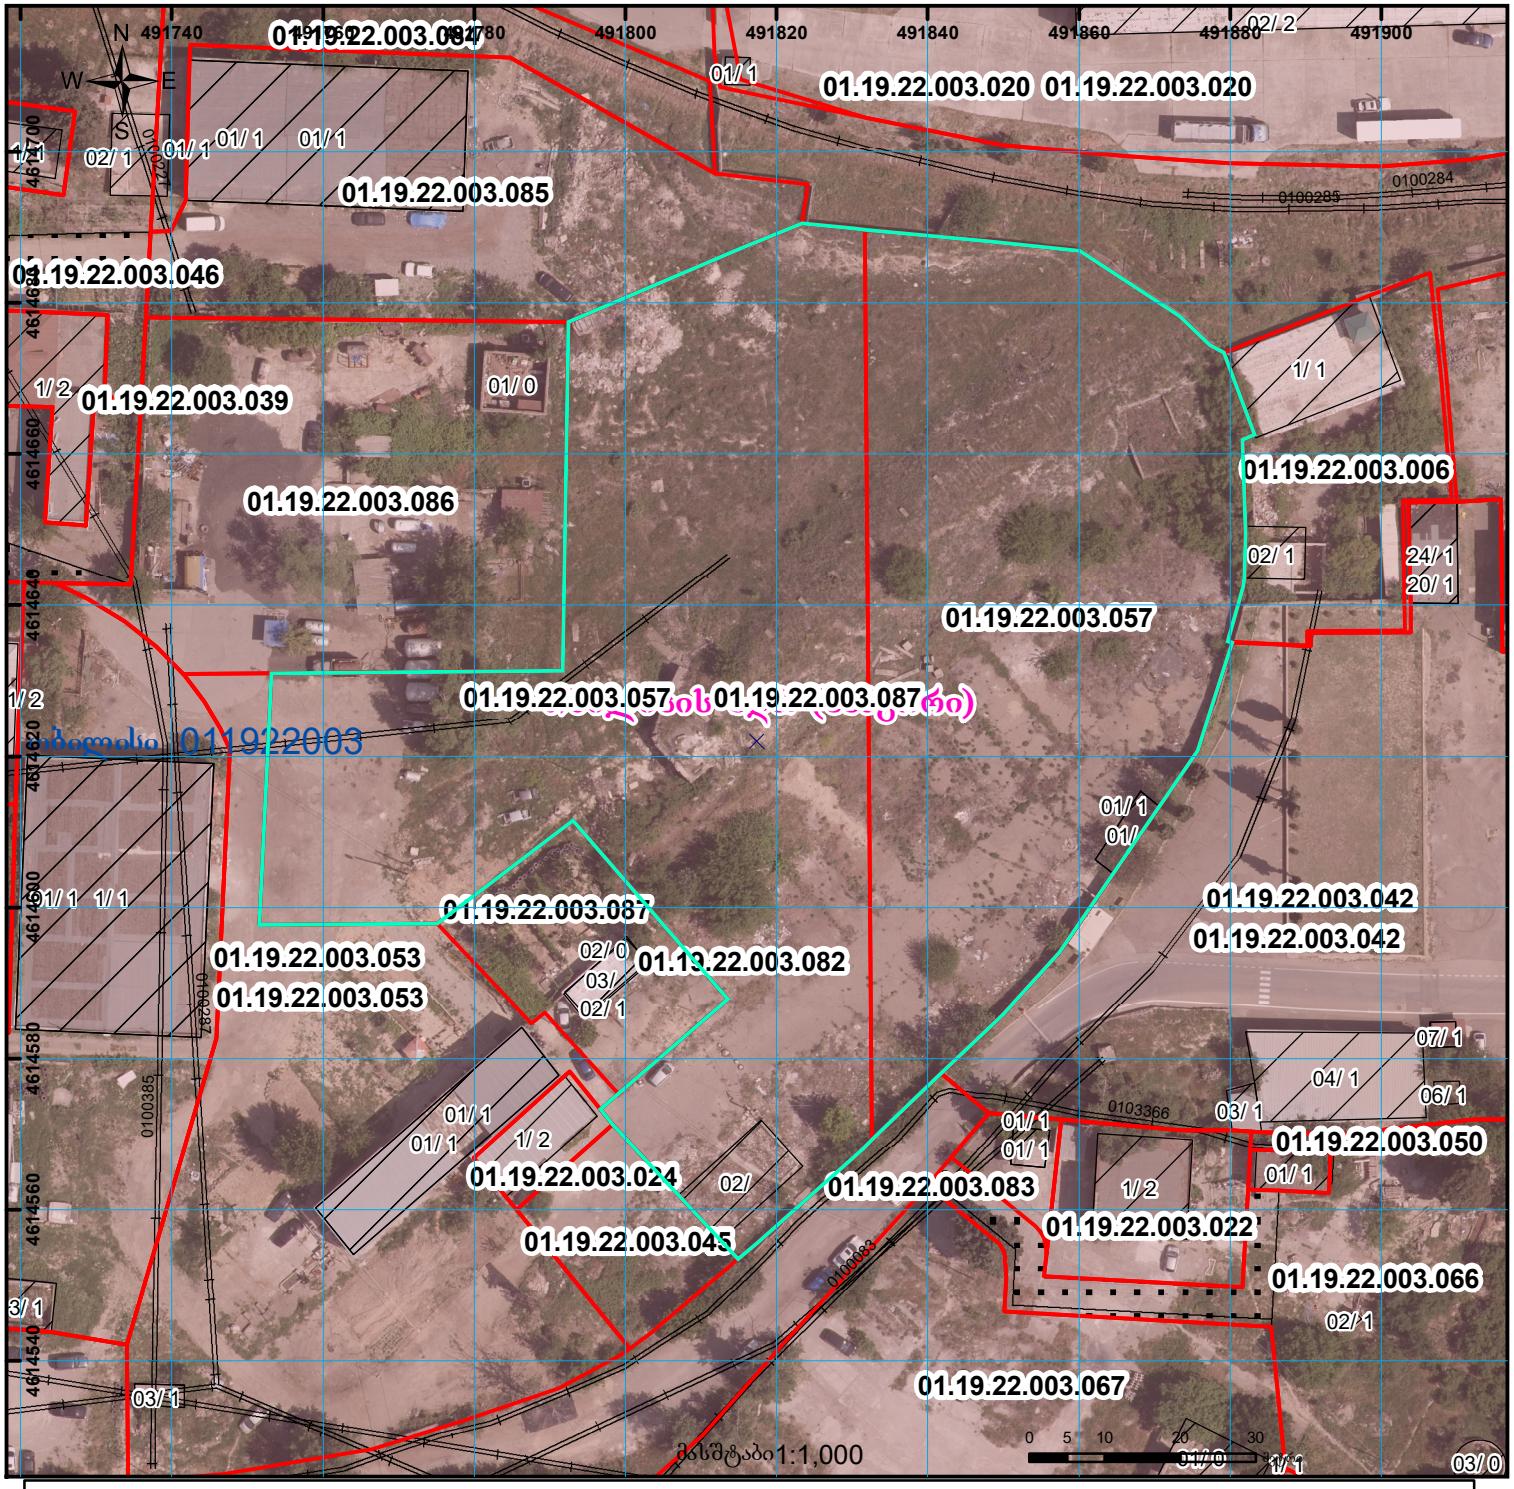

01/2 შენობა-ნაგებობა, პირობითი ნომერი/სართულიანობა	ვალდებულება	ხაზობრივი ნაგებობა	0.00 00.0 UTM (საერთაშორისო) სისტემის კოორდ.
მიწის ნაკვეთის საკადასტრო საზღვარი	მშენებარე ნაგებობა	მიწისქვეშა ნაგებობა	