


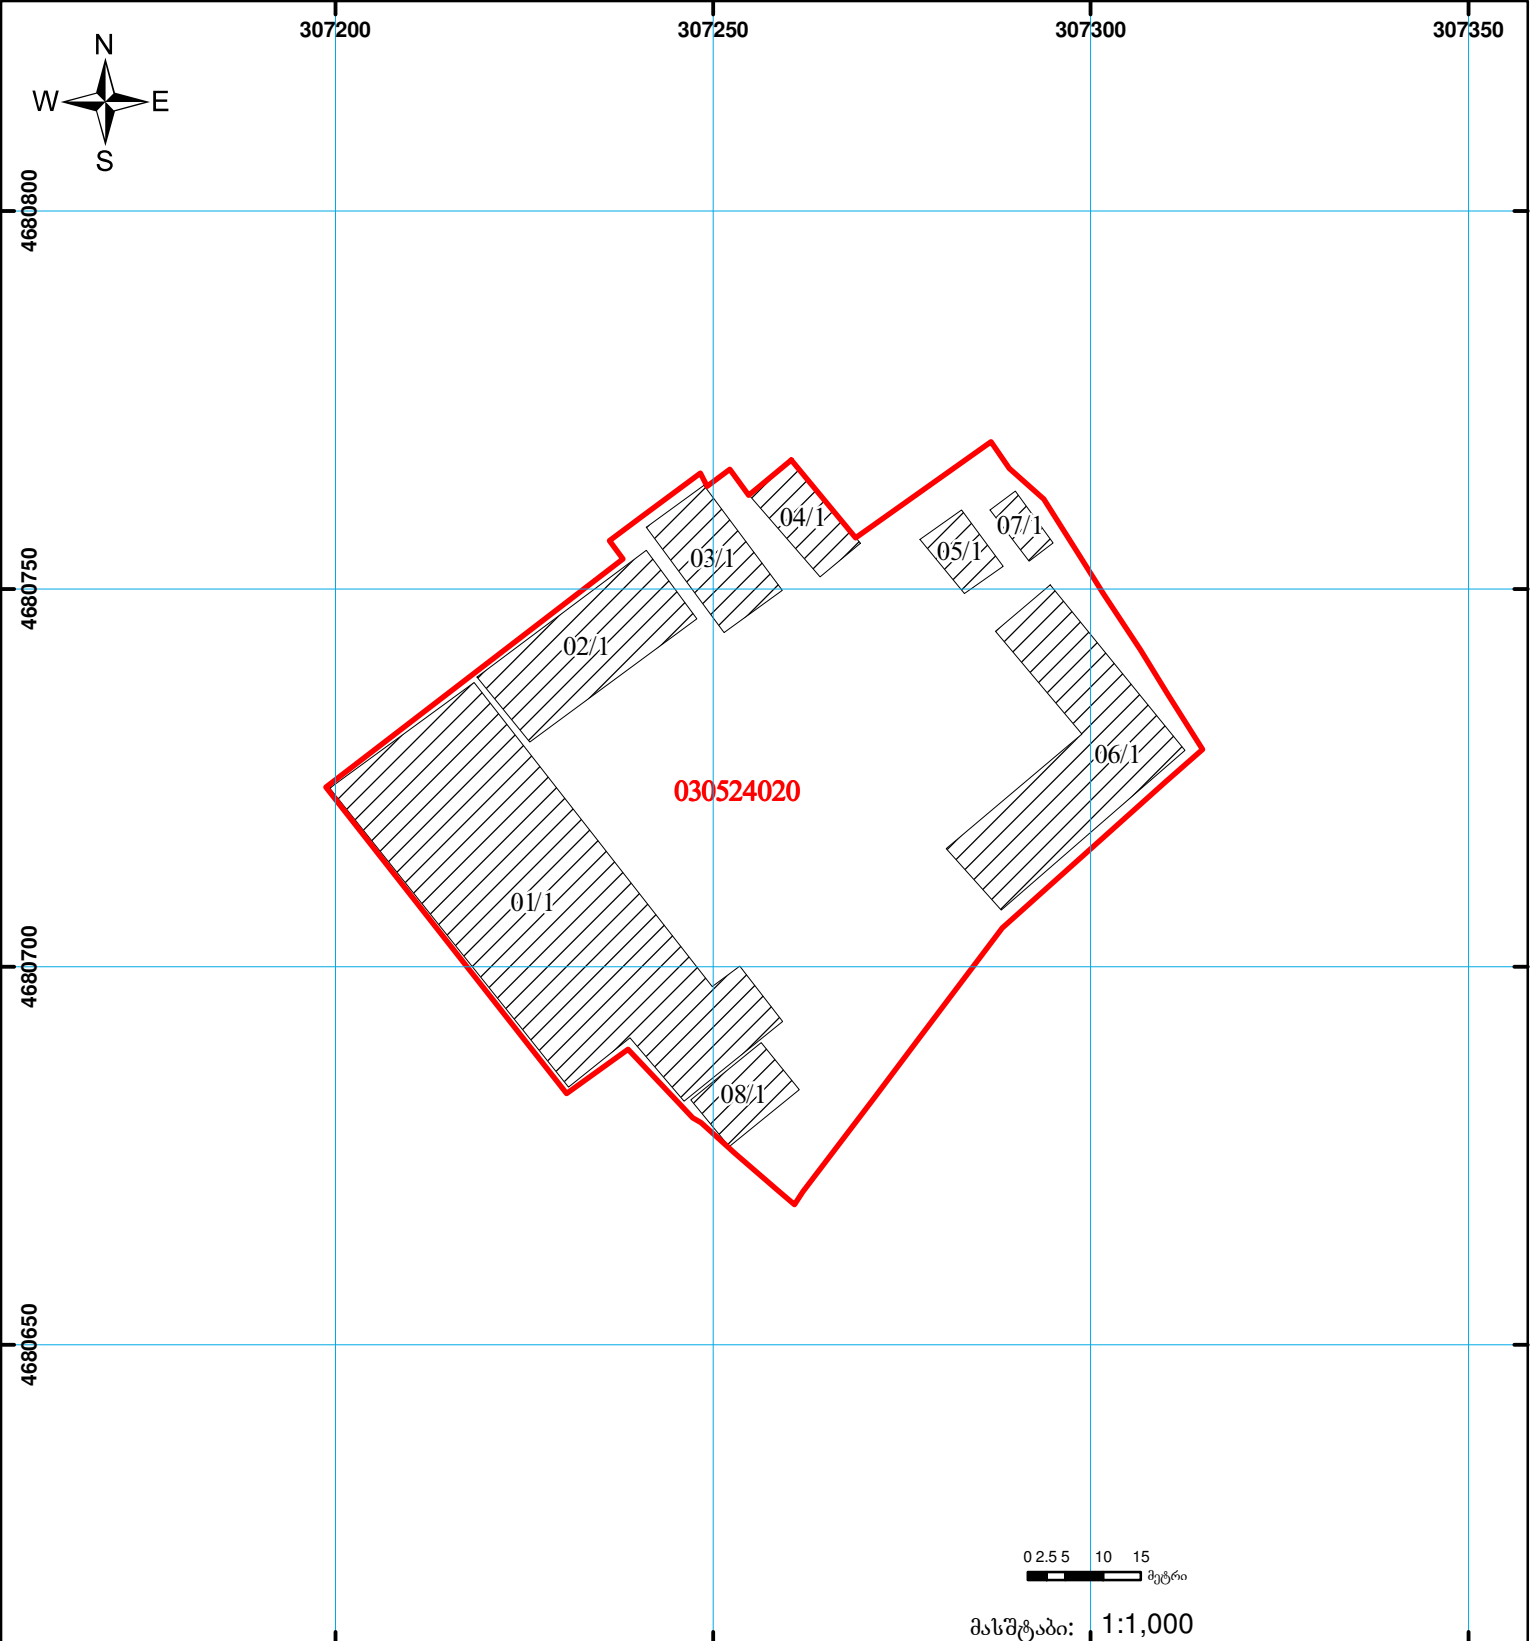

საქართველოს იუსტიციის სამინისტრო  
საჯარო რეგისტრის ეროვნული სააგენტო  
საკადასტრო ბეჭედი

მიწის ნაკვეთის საკადასტრო კოდი: 03 05 24 020  
 განცხადების რეგისტრაციის ნომერი: 882014118826  
 მიწის ნაკვეთის ფართობი: 6397 კვ.მ.  
 დანიშნულება: არასასოფლო-სამეურნეო  
 მომზადების თარიღი: 11.03.14



|  |  |  |                    |  |                    |  |
|--|--|--|--------------------|--|--------------------|--|
|  | შენობა-ნაგებობა,<br>პირობითი ნომერი/სართულიანობა |  | ვალდებულება        |  | საზობრივი ნაგებობა | <br>00'0"   0'00"<br>UTM (საერთაშორისო)<br>სისტემის კოორდ. |
|  | მიწის ნაკვეთის საკადასტრო საზღვარი               |  | მშენებარე ნაგებობა |  |                    |  |