



საკადასტრო გეგმა

საჯარო რეესტრის ეროვნული  
სააგენტო

საკადასტრო კოდი:

05.32.14.218

ნაკვეთის დანიშნულება:

არასასოფლო სამეურნეო

განცხადების ნომერი:

882025129157


ფართობი:

4332 კვ.მ (WGS 84 / UTM zone 38N)

მომზადების თარიღი:

10/02/2025

4329 კვ.მ (WGS 84 / UTM zone 37N)

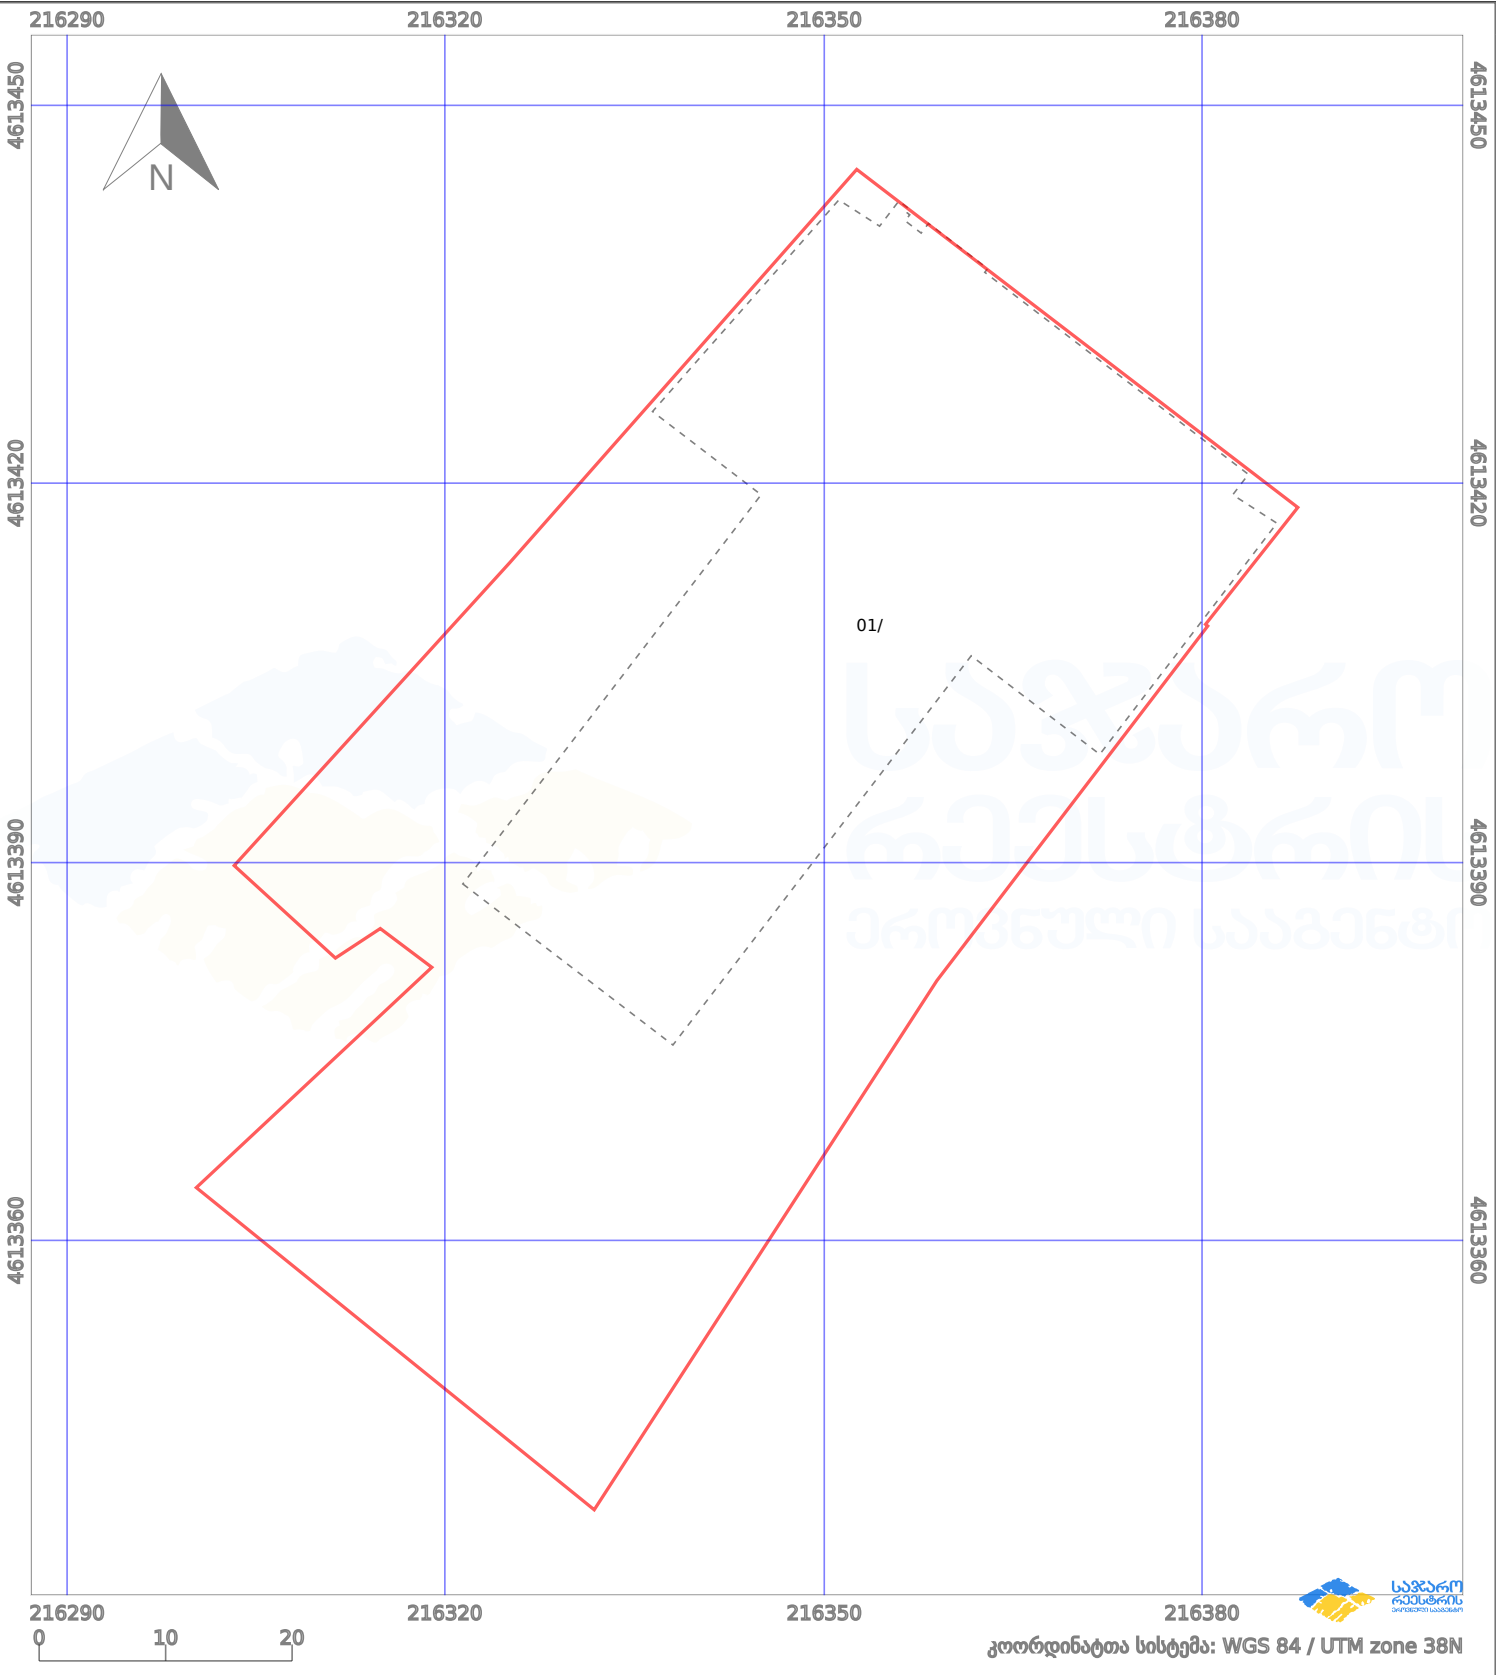

|                      |                    |  |                   |  |                        |
|----------------------|--------------------|--|-------------------|--|------------------------|
| პირობითი აღნიშვნები: |                    |  |                   |  |                        |
|                      | ნაკვეთის საზღვარი  |  | შეზღუდული ნაკვეთი |  | 02/4 აშენებული ნაკვეთი |
|                      | საზღვარი ნაკვეთი   |  | ტყის ფონდი        |  | ვალდებულება            |
|                      | მიწისქვეშა ნაკვეთი |  | ქარსაფარი ბოლი    |  |                        |