საქართველოს იუსტიციის სამინისტრო
საჯარო რეესტრის ეროვნული სააგენტო
საკადასტრო გეგმა

მიწის ნაკვეთის საკადასტრო კოდი: *69 08 58 243*
განცხადების რეგისტრაციის ნომერი: 882015419928
მიწის ნაკვეთის ფართობი: *955* კვ.მ.
დანიშნულება: არასასოფლო-სამეურნეო
კატეგორია:
მომზადების თარიღი: 28.07.2015

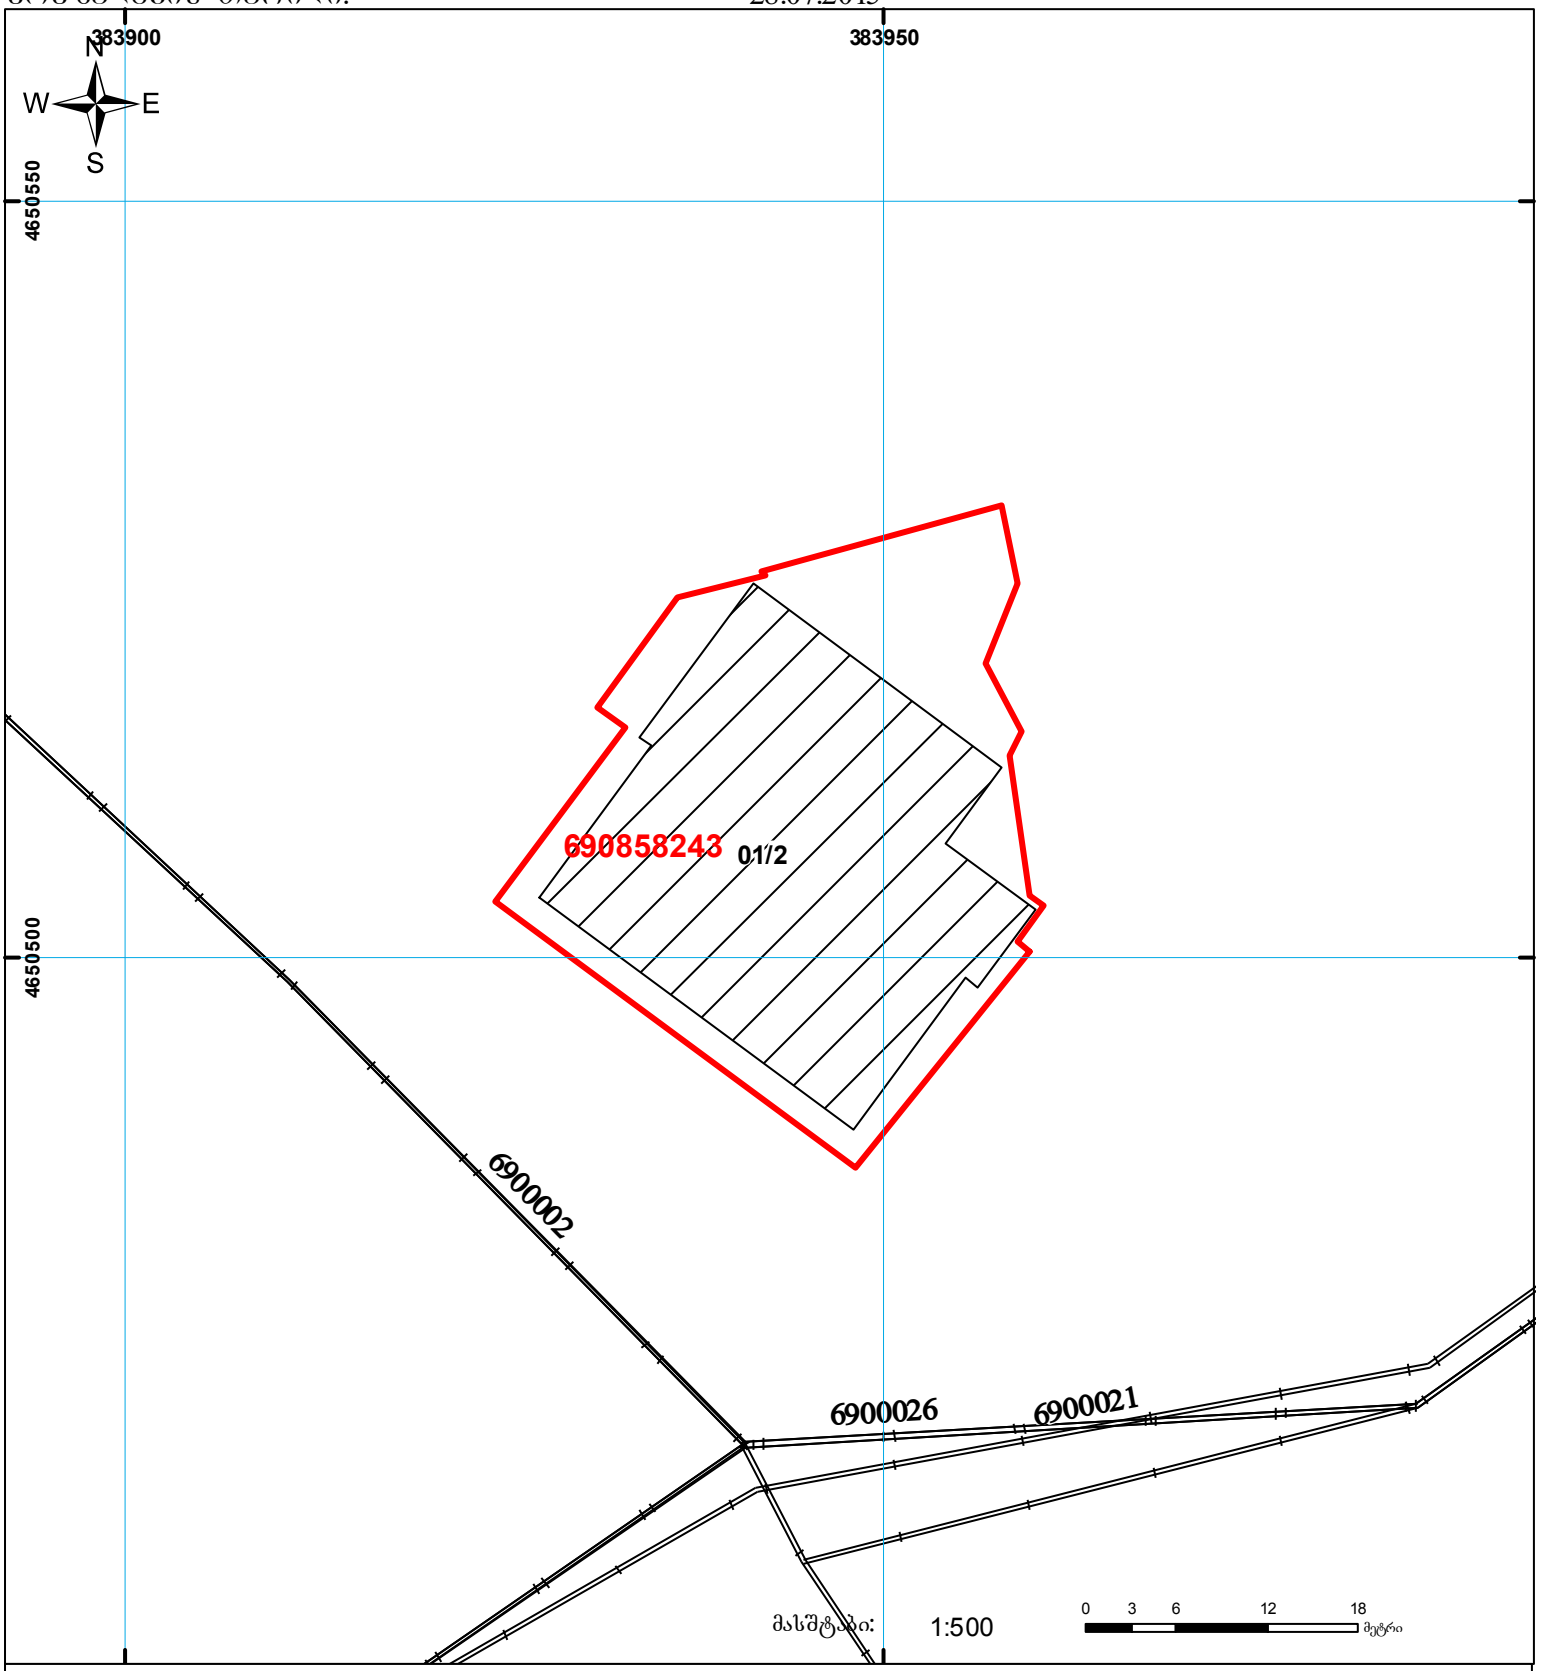

01/2 შენობა-ნაგებობა, პირობითი ნომერი/სართულიანობა
ვალდებულება
ხაზობრივი ნაგებობა
მიწის ნაკვეთის საკადასტრო საზღვარი
მშენებარე ნაგებობა
UTM (საერთაშორისო) სისტემის კოორდ.

საჯარო რეესტრის ეროვნული სააგენტო: თბილისი 0102 წმ. ნიკოლოზის/ნ. ჩხეიძის ქ 2 ტელ: (995 32) 91 04 27; ფაქსი: (995 32) 91 03 41
ხაშურის სარეგისტრაციო სამსახური. ქ. ხაშური, ტაბიძის ქ. №2
www.napr.gov.ge