
საკადასტრო გეგმა

საჯარო რეესტრის ეროვნული სააგენტო

საკადასტრო კოდი:	**72.04.23.556**	ნაკვეთის დანიშნულება:	**სასოფლო-სამეურნეო(საკარმიდამო)**
განცხადების ნომერი:	**882025047744**	ფართობი:	**704 კვ.მ (WGS 84 / UTM zone 38N)**
მომზადების თარიღი:	**20/08/2026**		

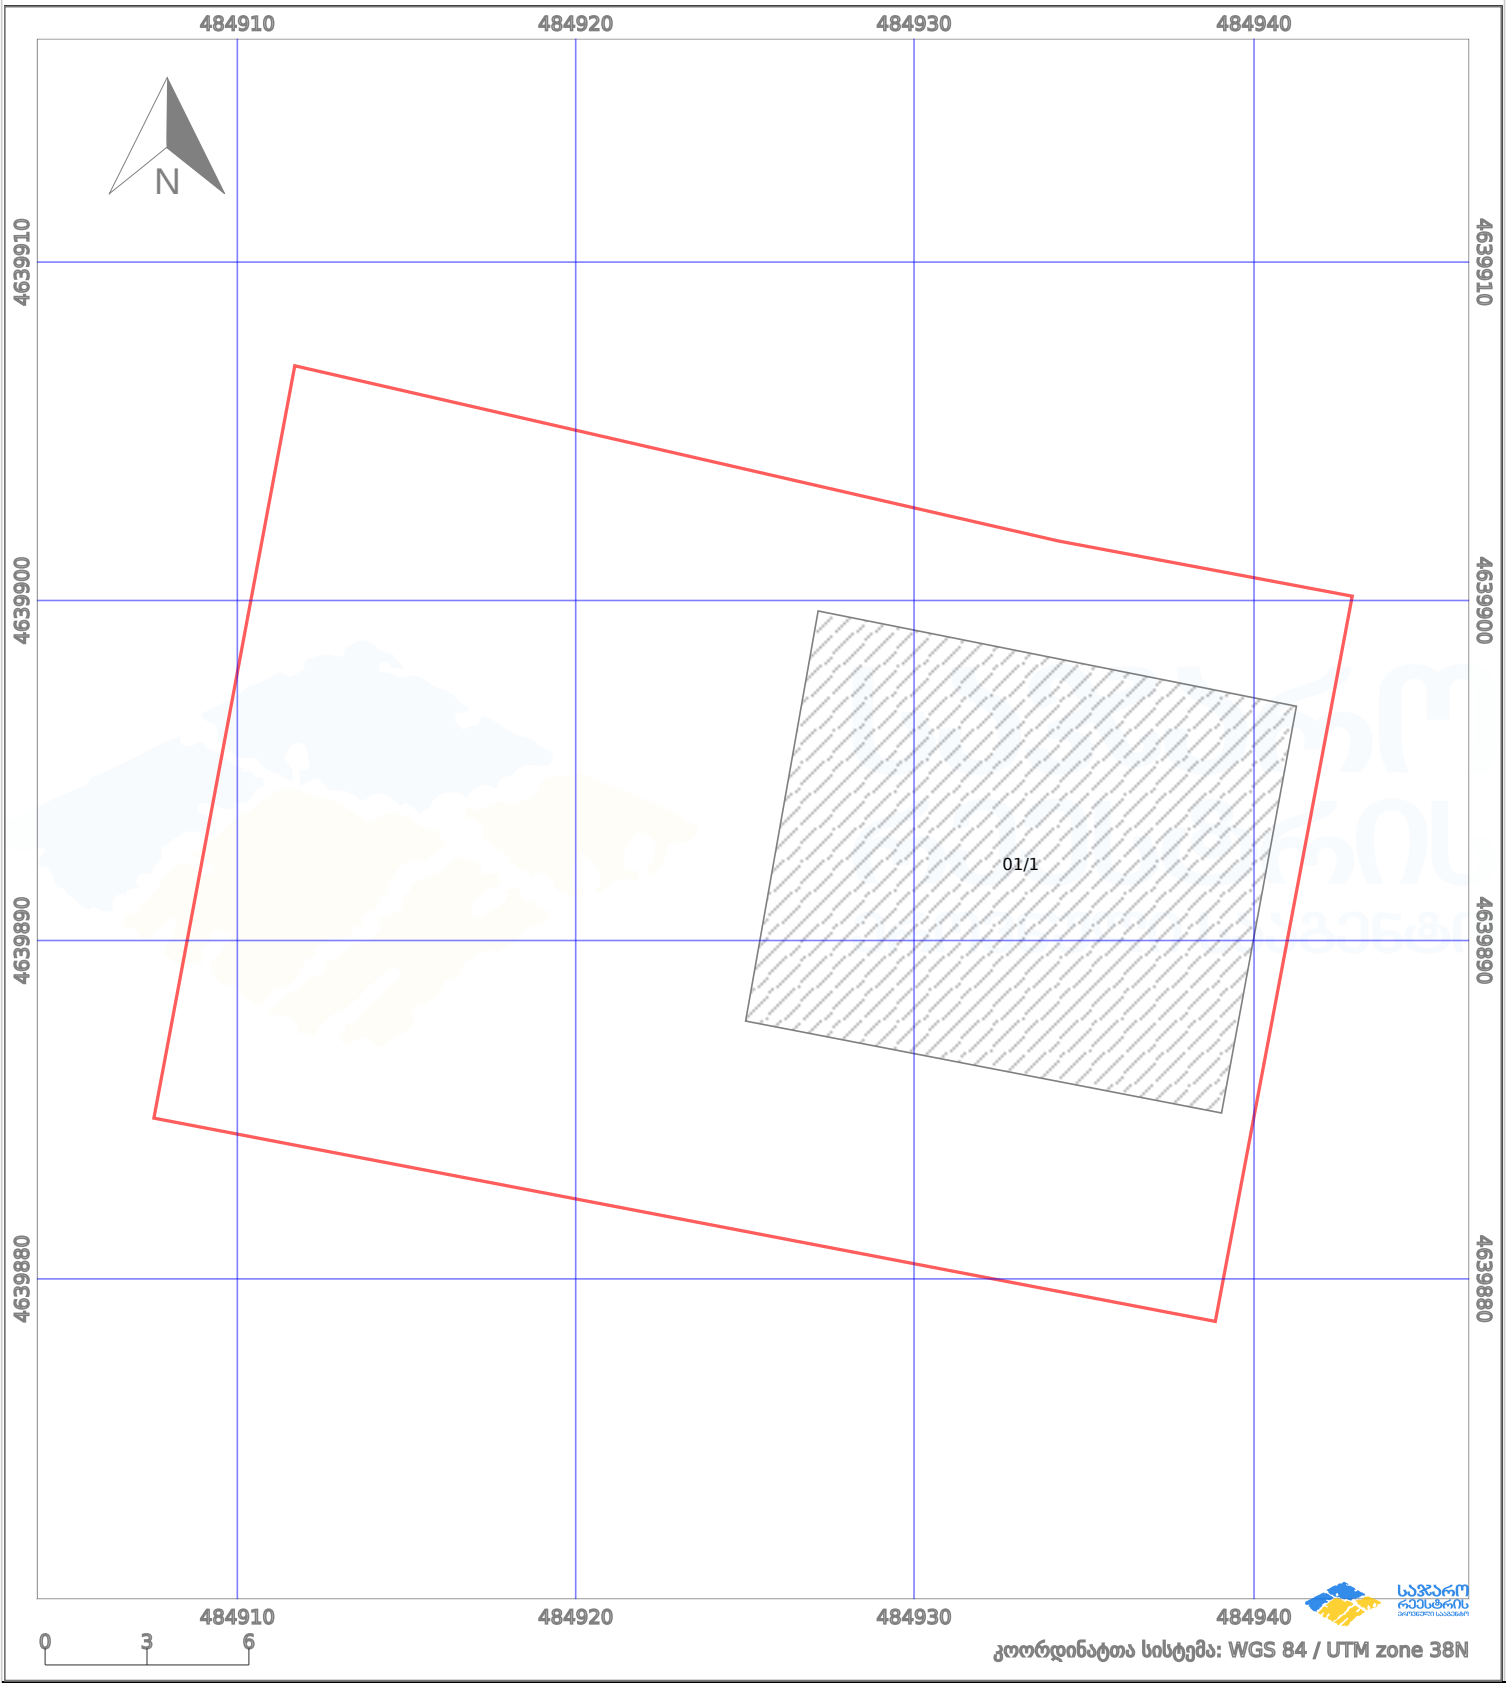

პირობითი აღნიშვნები:

ნაკვეთის საზღვარი	მშენებარე ნაგებობა	02/4	აშენებული ნაგებობა		მიწისქვეშა ნაგებობა
ხაზობრივი ნაგებობა	ტყის ფონდი		ვალდებულება		ქარსაფარი ზოლი