# საკადასტრო გეგმა

საჯარო რეესტრის ეროვნული სააგენტო

| | | | |
|---|---|---|---|
| საკადასტრო კოდი: | **05.32.01.404** | ნაკვეთის დანიშნულება: | **არასასოფლო სამეურნეო** |
| განცხადების ნომერი: | **882025274629** | ფართობი: | **1001 კვ.მ (WGS 84 / UTM zone 38N)**<br>**1000 კვ.მ (WGS 84 / UTM zone 37N)** |
| მომზადების თარიღი: | **28/04/2025** | | |

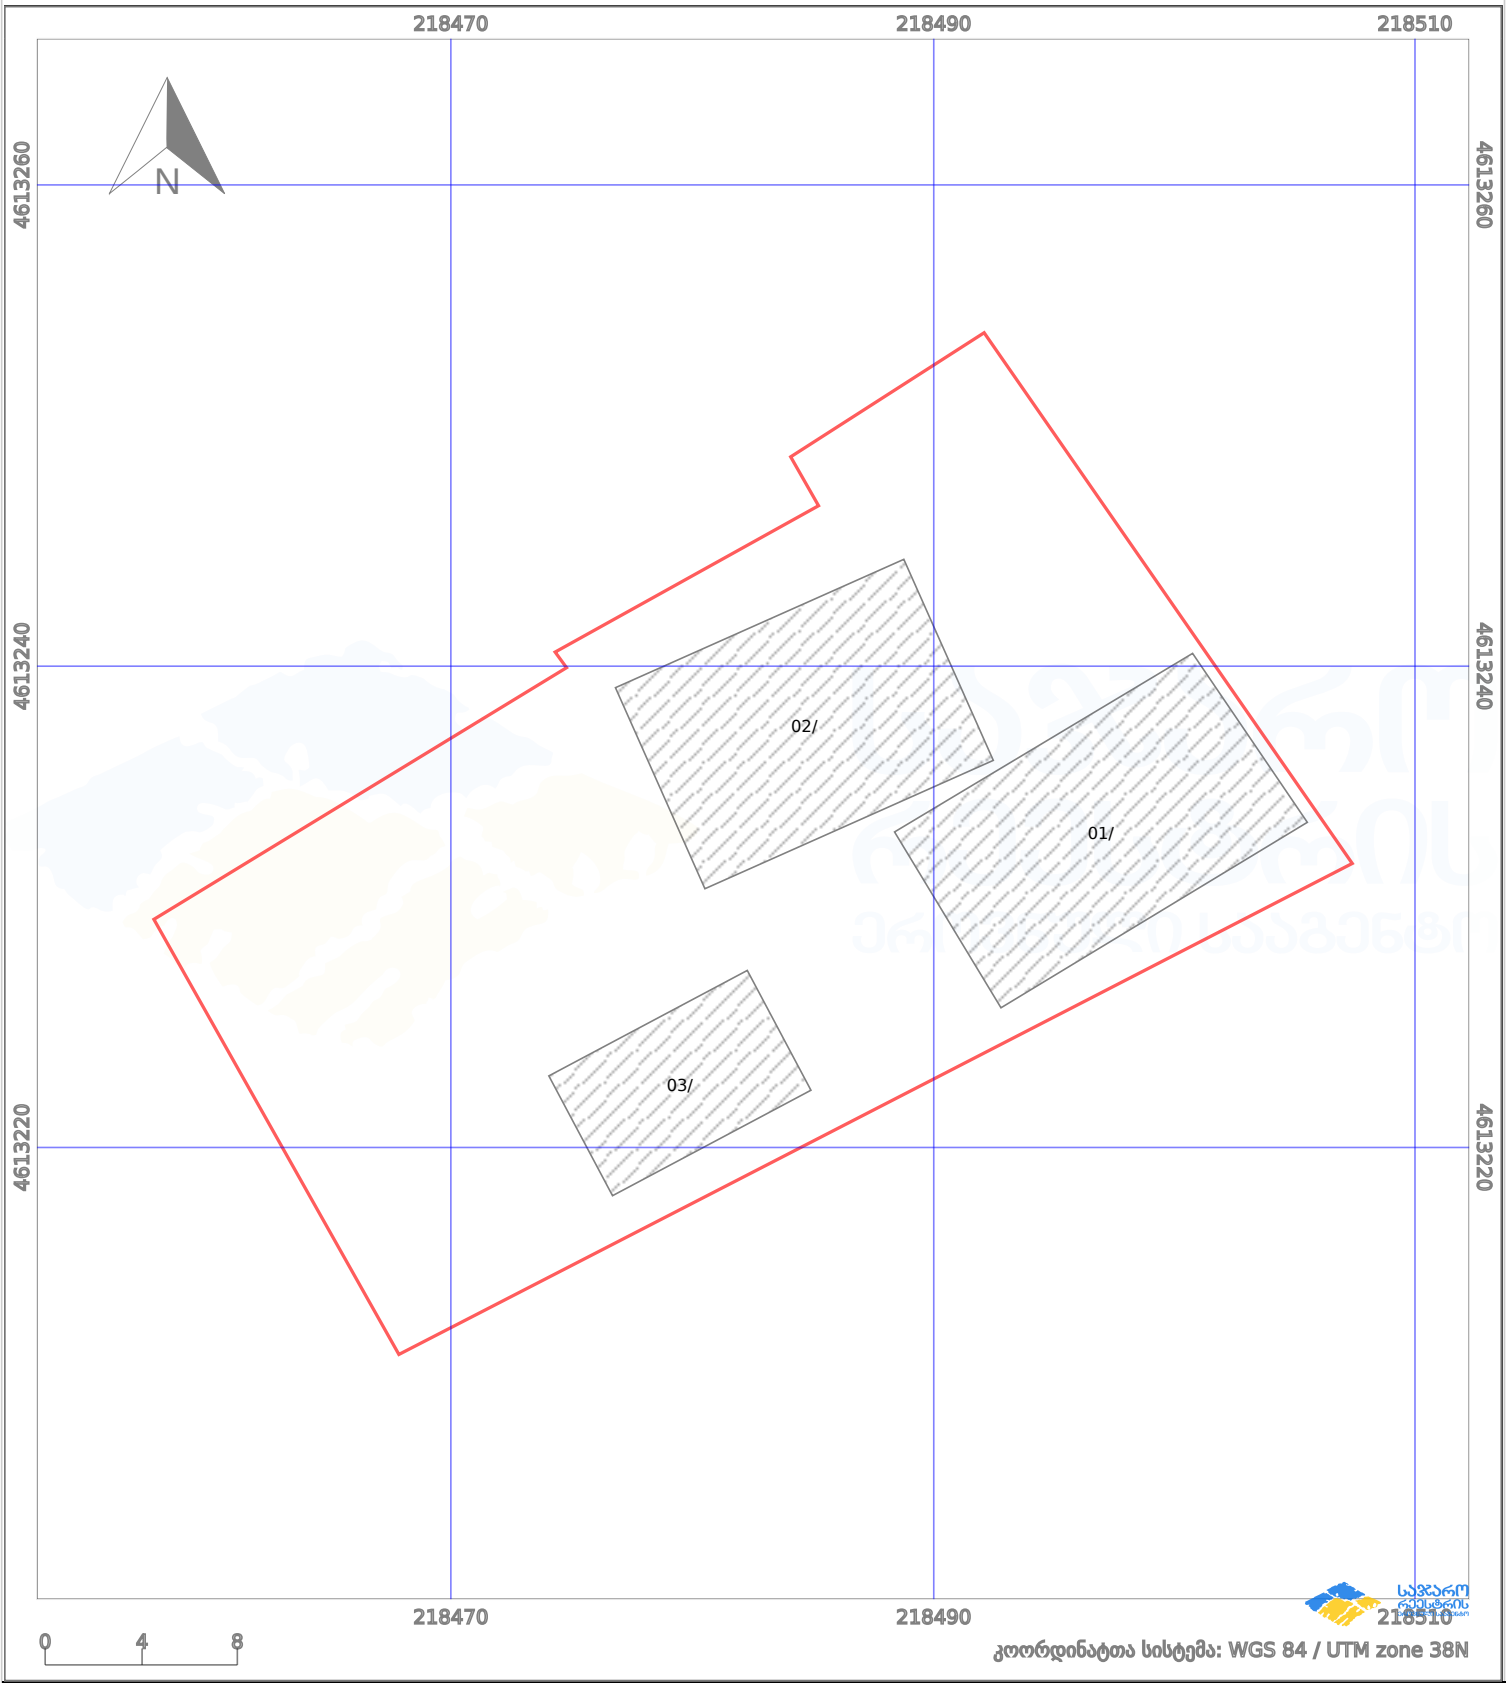


პირობითი აღნიშვნები:

| | | | | | |
|---|---|---|---|---|---|
| ნაკვეთის საზღვარი | მშენებარე ნაგებობა | 02/4 | აშენებული ნაგებობა | | მიწისქვეშა ნაგებობა |
| ხაზობრივი ნაგებობა | ტყის ფონდი | | ვალდებულება | | ქარსაფარი ზოლი |