საქართველოს იუსტიციის სამინისტრო
საჯარო რეესტრის ეროვნული სააგენტო

# საკადასტრო გეგმა

| | |
|---|---|
| მიწის ნაკვეთის საკადასტრო კოდი: | *81 08 12 302* |
| განცხადების რეგისტრაციის ნომერი: | 882010473555 |
| მიწის ნაკვეთის ფართობი: | *3001* კვ.მ. |
| დანიშნულება: | სასოფლო-სამეურნეო |
| მომზადების თარიღი: | 10.02.10 |

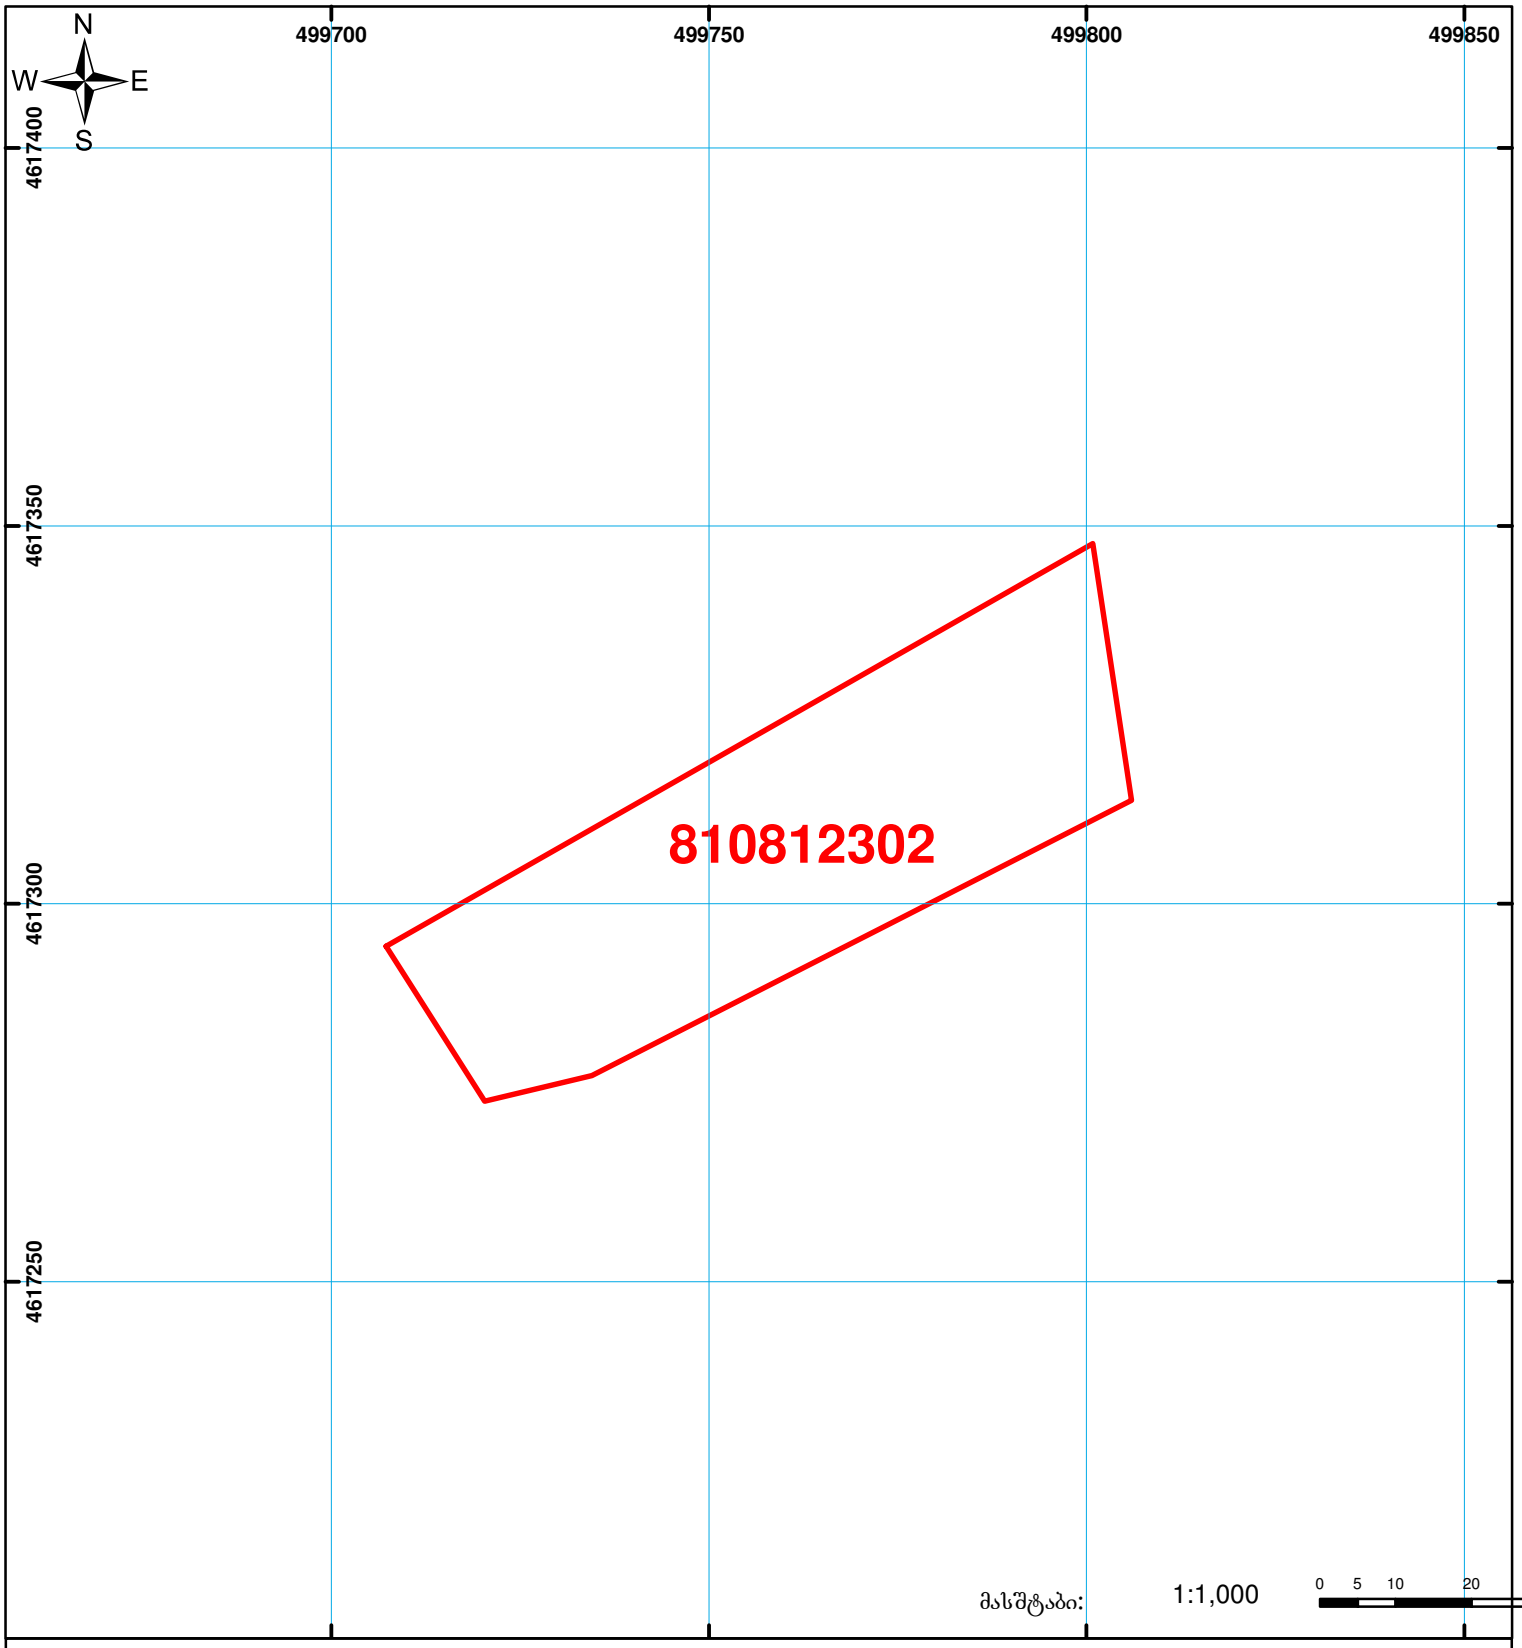


01/2 შენობა-ნაგებობა, პირობითი ნომერი/სართულიანობა

ვალდებულება

ხაზობრივი ნაგებობა

მიწის ნაკვეთის საკადასტრო საზღვარი

მშენებარე ნაგებობა

0.00
00'0
UTM (საერთაშორისო) სისტემის კოორდ.


საჯარო რეესტრის ეროვნული სააგენტო: თბილისი 0102 წმ. ნიკოლოზის/ნ. ჩხეიძის ქ. 2 ტელ: (995 32) 91 04 27; ფაქსი: (995 32) 91 03 41
გარდაბანის სარეგისტრაციო სამსახური. ქ. გარდაბანი, 1003 დავით აღმაშენებლის ქ. № 73
www.napr.gov.ge