




საჯარო რეესტრის
ეროვნული სააგენტო

საქართველოს იუსტიციის სამინისტრო
საჯარო რეესტრის ეროვნული სააგენტო
საკადასტრო ბეჭედი

მიწის ნაკვეთის საკადასტრო კოდი: 72 09 09 167
ბანცხალების რეგისტრაციის ნომერი: 882014614255
მიწის ნაკვეთის ფართობი: 4000 კვ.მ.
ღანიშნულება: სასოფლო-სამეურნეო
კატეგორია: 17.11.14
გომზადების თარიღი:

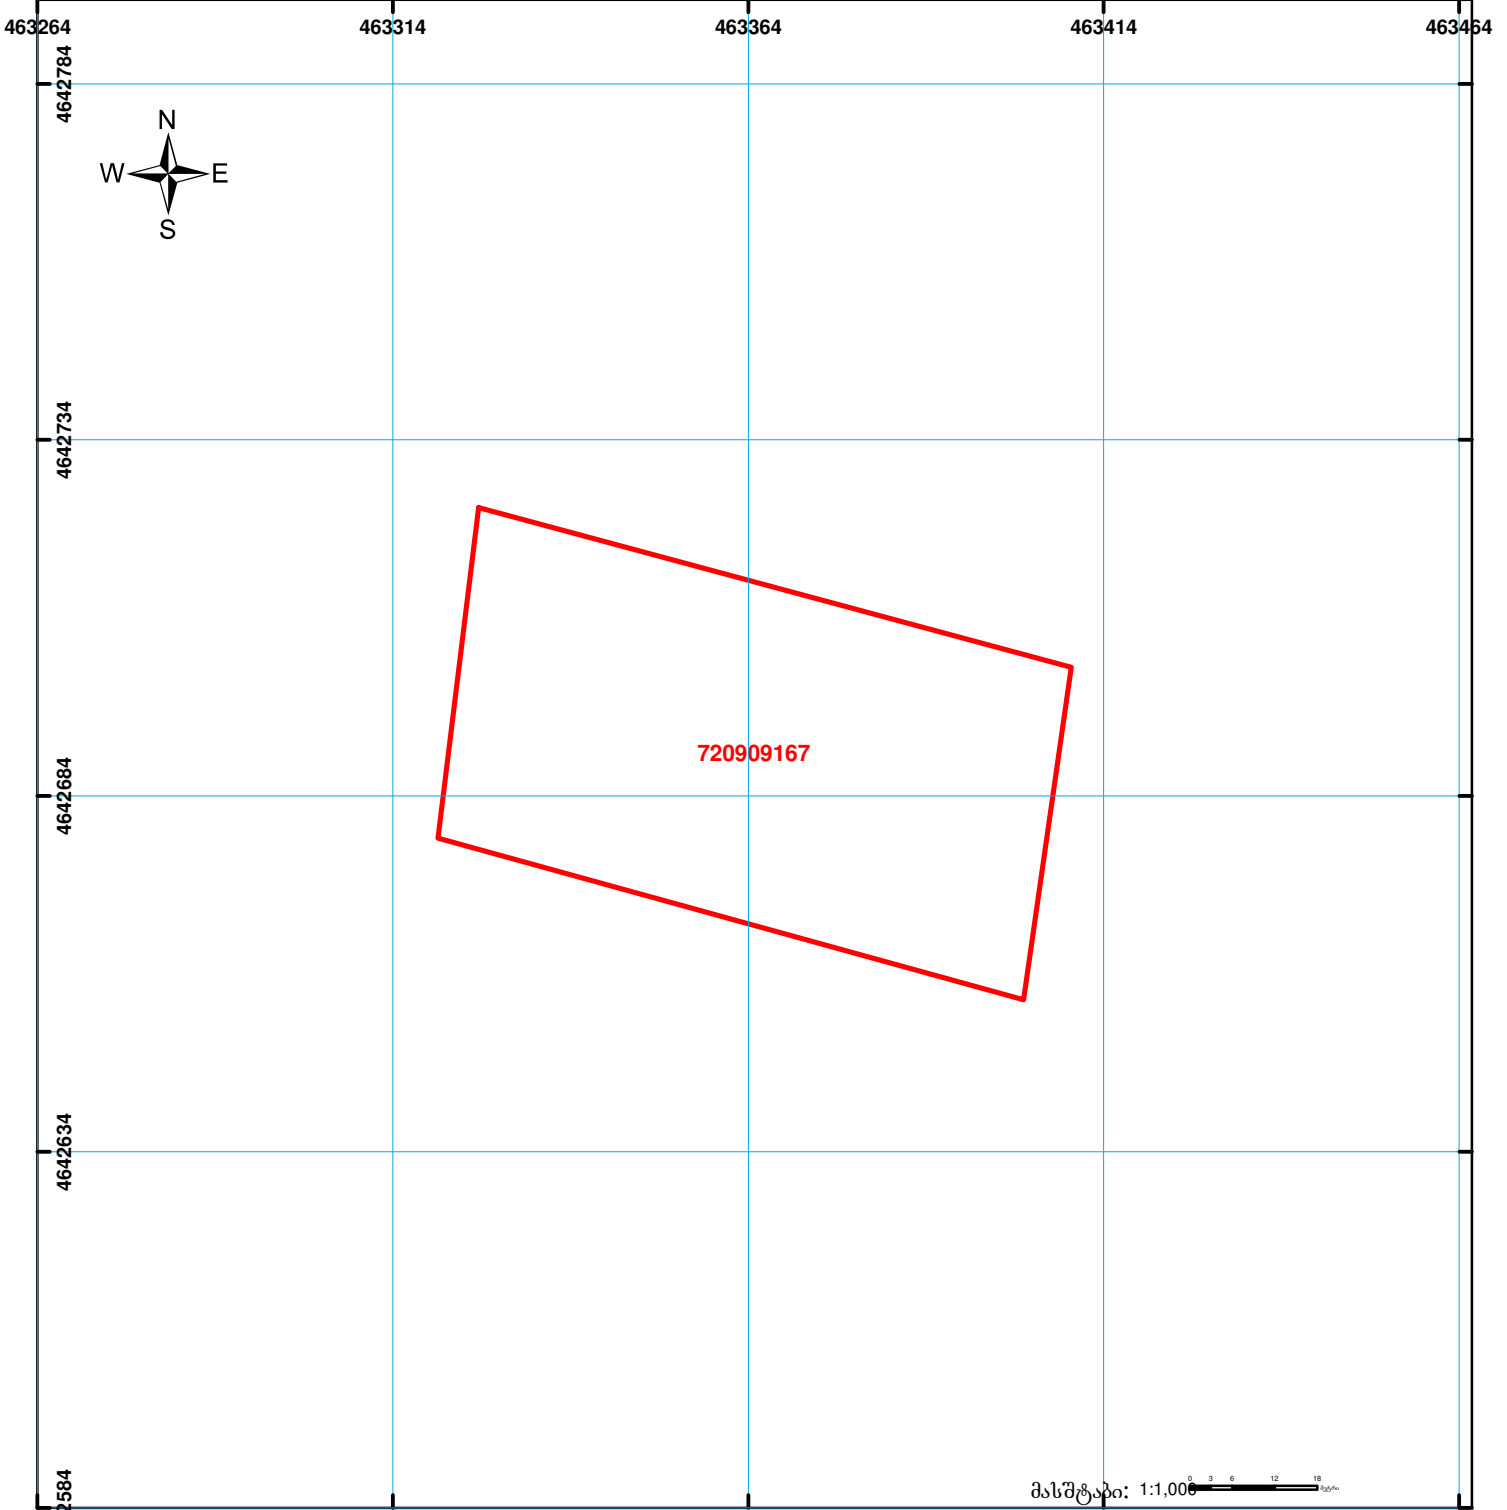

	შენიშნა-ნაგებობა, პირობითი ნომერი/სართულიანობა		ვალდებულება		ხაზობრივი ნაგებობა
	მიწის ნაკვეთის საკადასტრო საზღვარი		მშენებარე ნაგებობა		

00'0" (საერთაშორისო) სისტემის კოორდ.