საჯარო რეესტრი

ზედდებაა 23.08.2012 რეგისტრირებულ მონაცემებთან, რომელიც გადასამოწმებელია ზედდება ა და ბ კლასის გზებთან

მიწის ნაკვეთის საკადასტრო კოდი: *811017980*
განცხადების რეგისტრაციის ნომერი: 882023755024
მიწის ნაკვეთის ფართობი: *11354* კვ.მ.
დანიშნულება:
მომზადების თარიღი: 21.07.23

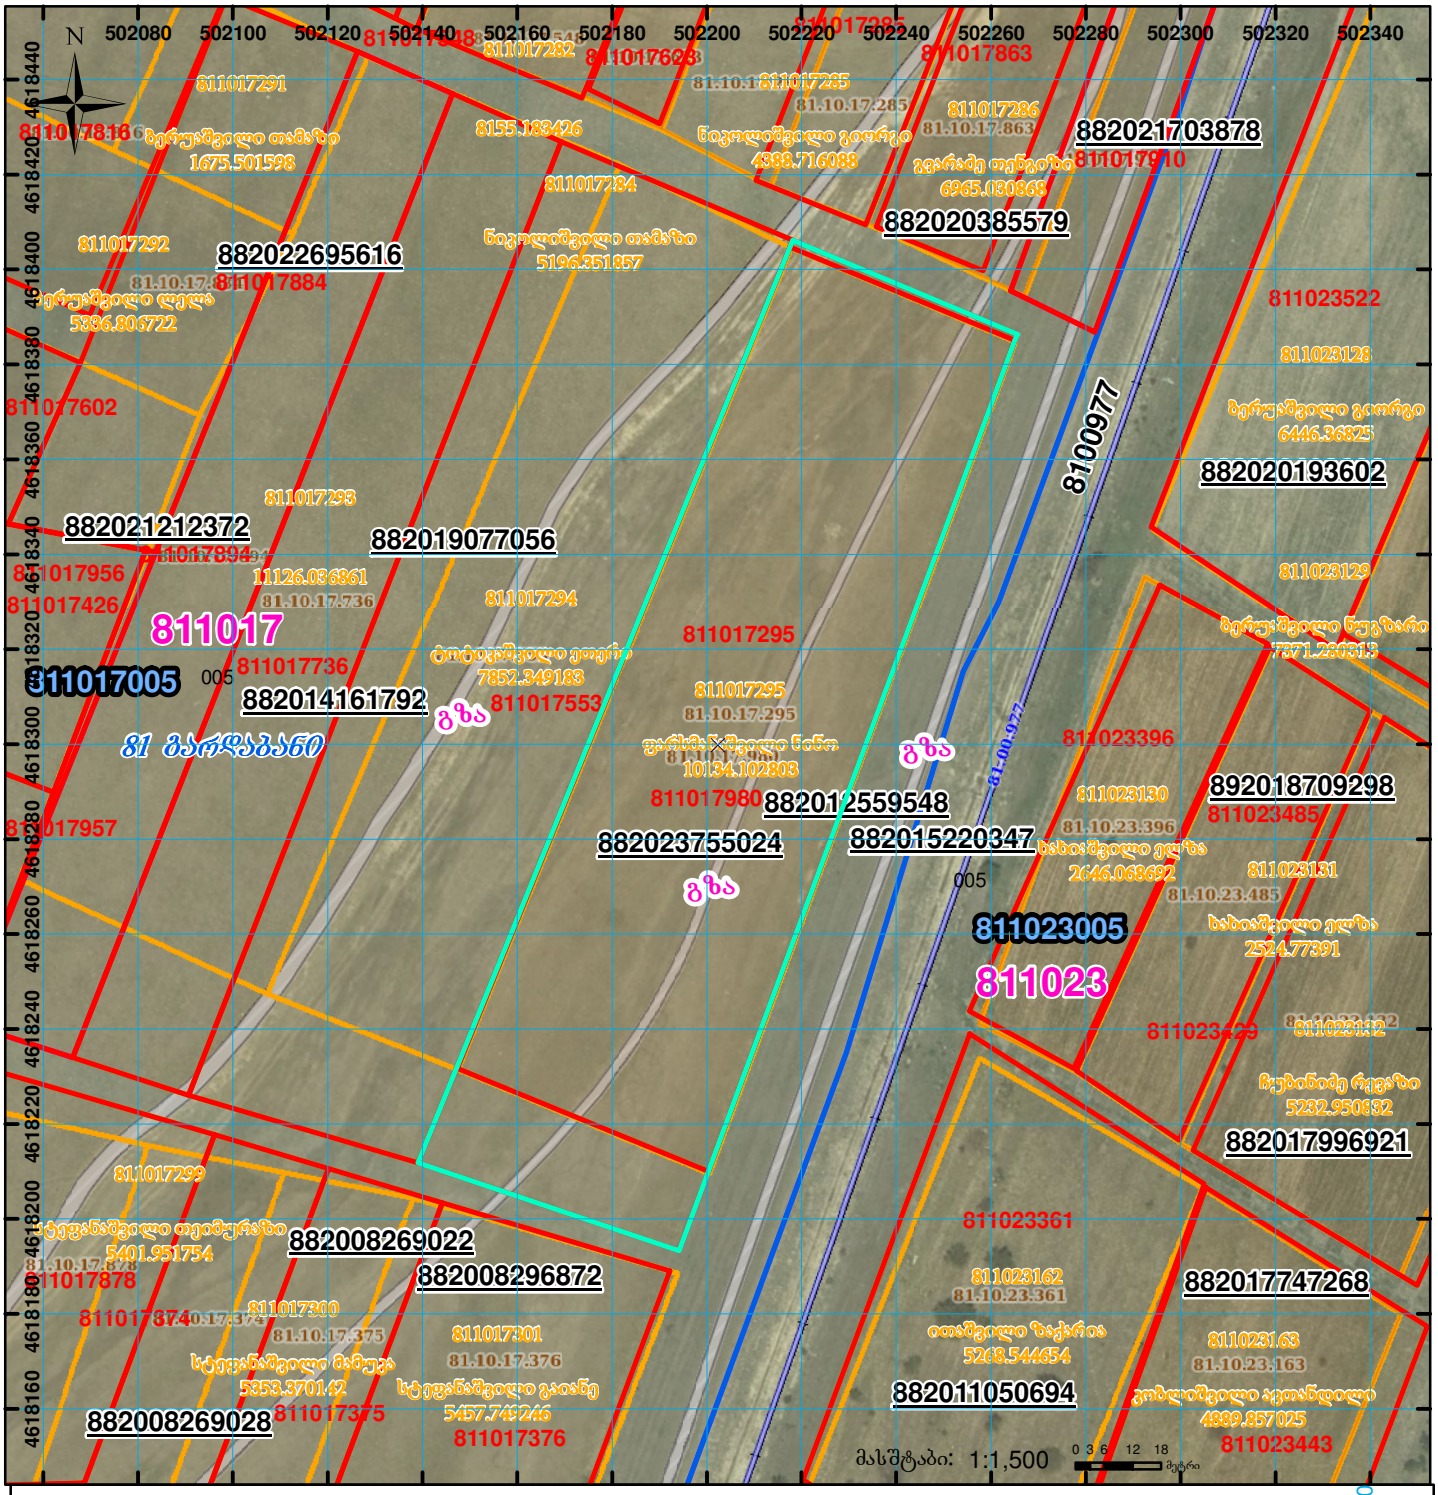

01/2 შენობა-ნაგებობა, პირობითი ნომერი/სართულიანობა	ვალდებულება	სარეგისტრაციოდ წარმოდგენილი ნაკვეთი	
მიწის ნაკვეთის საკადასტრო საზღვარი	მშენებარე ნაგებობა	ხაზობრივი ნაგებობა	UTM (საერთაშორისო) სისტემის კოორდ.