სახელმწიფო სარეგისტრაციო კოდი №250.013.003.166
ფორმა იუსტიციის სამინისტროს მიერ შეტანილია ნორმატიული აქტების სახელმწიფო რეესტრში

საკადასტრო გეგმა

მასშტაბი: 1:500

მიწის ნაკვეთი:

სარეგისტრაციო №

საკადასტრო № 1 / 14 / 2 / 10/19

ზონა: 1 — თბილისი; სექტორი: 14 — ვაკე; კვარტალი: 2; ნაკვეთი: 10/19

მისამართი: ნუცუბიძის II მ/რ, III კვ., VII და VIII კორპუსების მიმდ.

თარიღი: 04.12.2006წ.

ფართობი: 1600კვ.მ.

მოსარგებლე: ინდივიდუალური ბინათმშენებლობის ამხანაგობა „ნუცუბიძე-2007“

საქართველოს იუსტიციის სამინისტრო
საჯარო რეესტრის ეროვნული სააგენტო
თბილისის სარეგისტრაციო სამსახური

გ.ა.

სახელმწიფო რეგისტრატორი

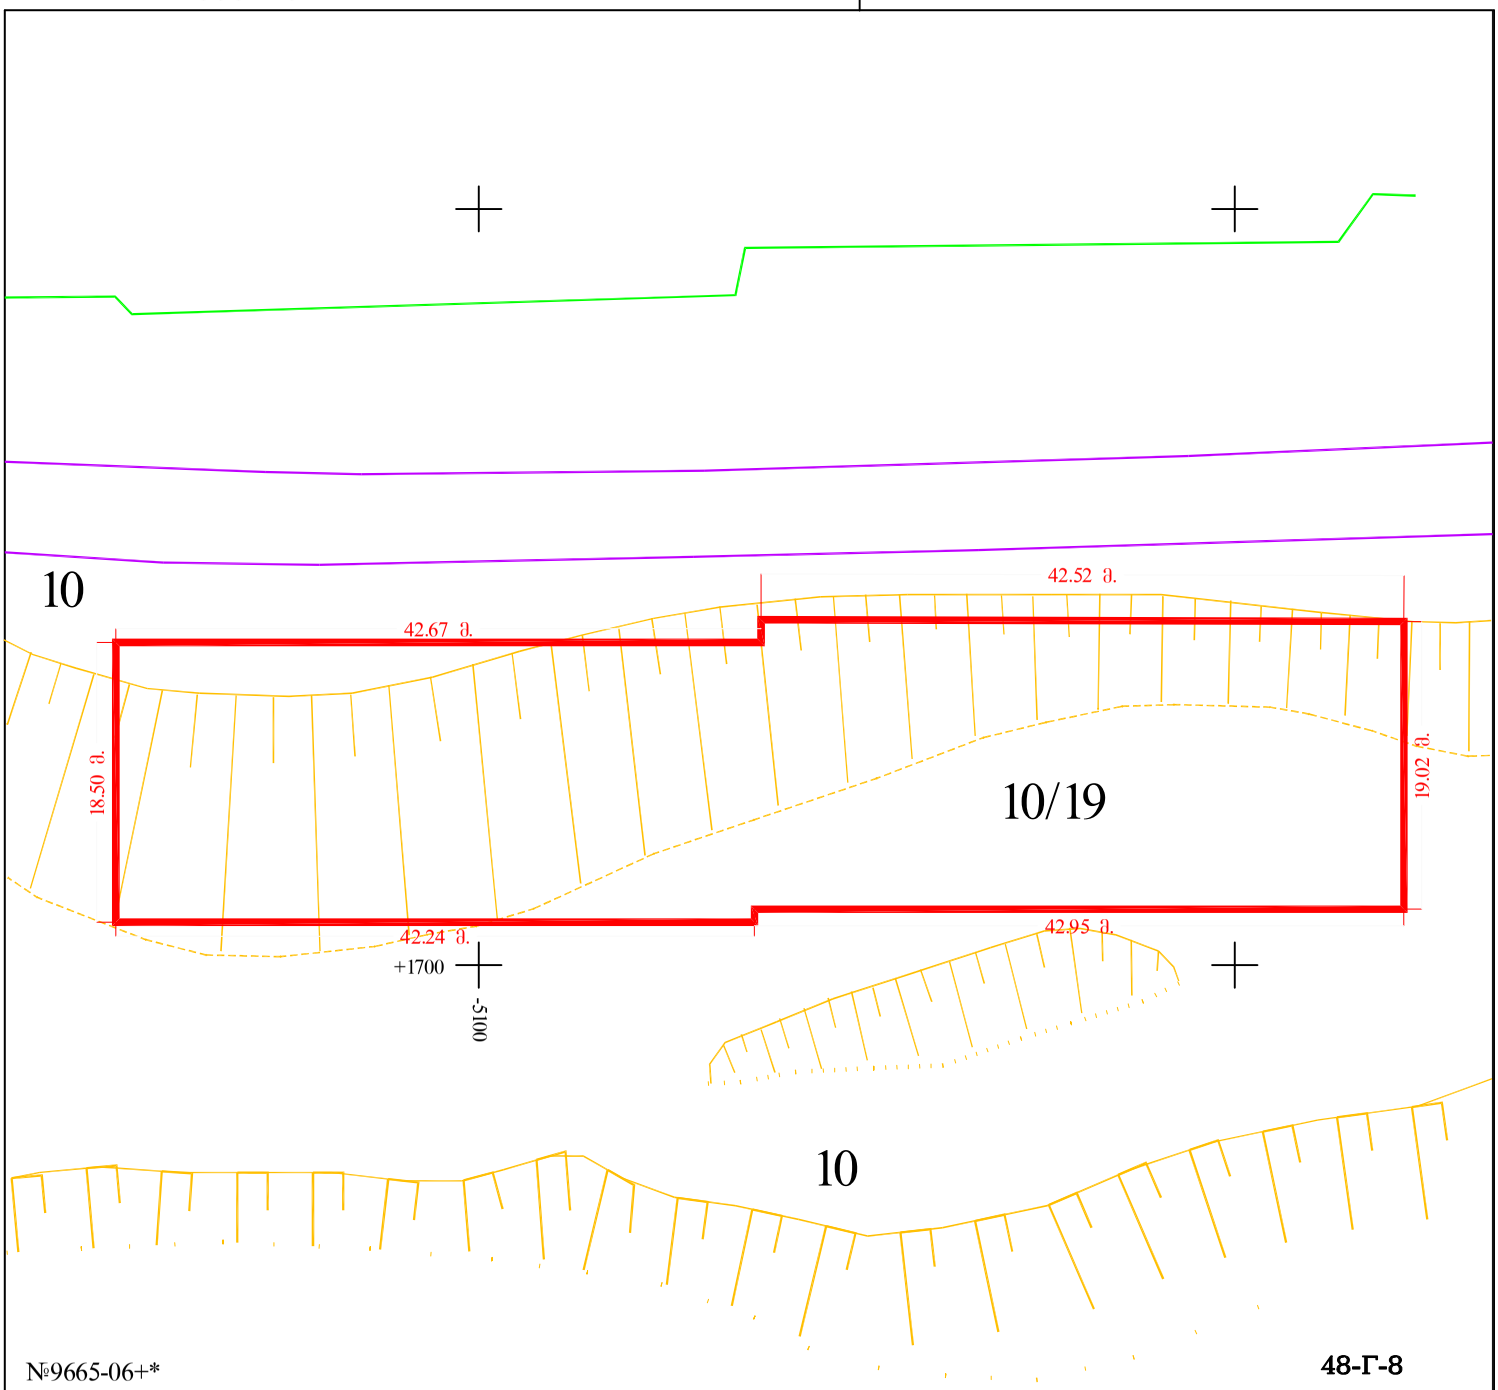

№9665-06+*

48-Г-8

- მიწის ნაკვეთის საკადასტრო საზღვარი
- არასაცხოვრებელი შენობა
- საცხოვრებელი შენობა
- უფლების დამადასტურებელი საბუთის გარეშე არსებული შენობა-ნაგებობა
- შენებ. შენებადი ნაგებობა
- 1 შენობის ნომერი
- ფარდული
- სატრანსფორმატორო ჯიხურები და ელექტრო ქვესადგურები
- სერვიტუტი
- რეზერ. რეზერვუარი
- ბორდიური
- ღობე
- კედელი
- რკინიგზა
- მაღალი ძაბვის ელექტრო გადამცემი ხაზი
- ხეები
- სამეთვალყურეო ჭები