ზედდებაა 84.20.54.085, 84.20.34.474,
84.20.34.521 რეგისტრირებულ მონაცემებთან

ნაკვეთი 1/3-ზე ნაკლებად იცვლის ადგილმდებარეობას
ფართობი იზრდება
იცვლება 01 განაშენიანება და კონფიგურაცია
იმატებს შენობებს

| | |
|---|---|
| მიწის ნაკვეთის საკადასტრო კოდი: | *8420341004* |
| განცხადების რეგისტრაციის ნომერი: | 882025216128 |
| მიწის ნაკვეთის ფართობი: | *3428* კვ.მ. |
| დანიშნულება: | |
| მომზადების თარიღი: | 17.03.25 |

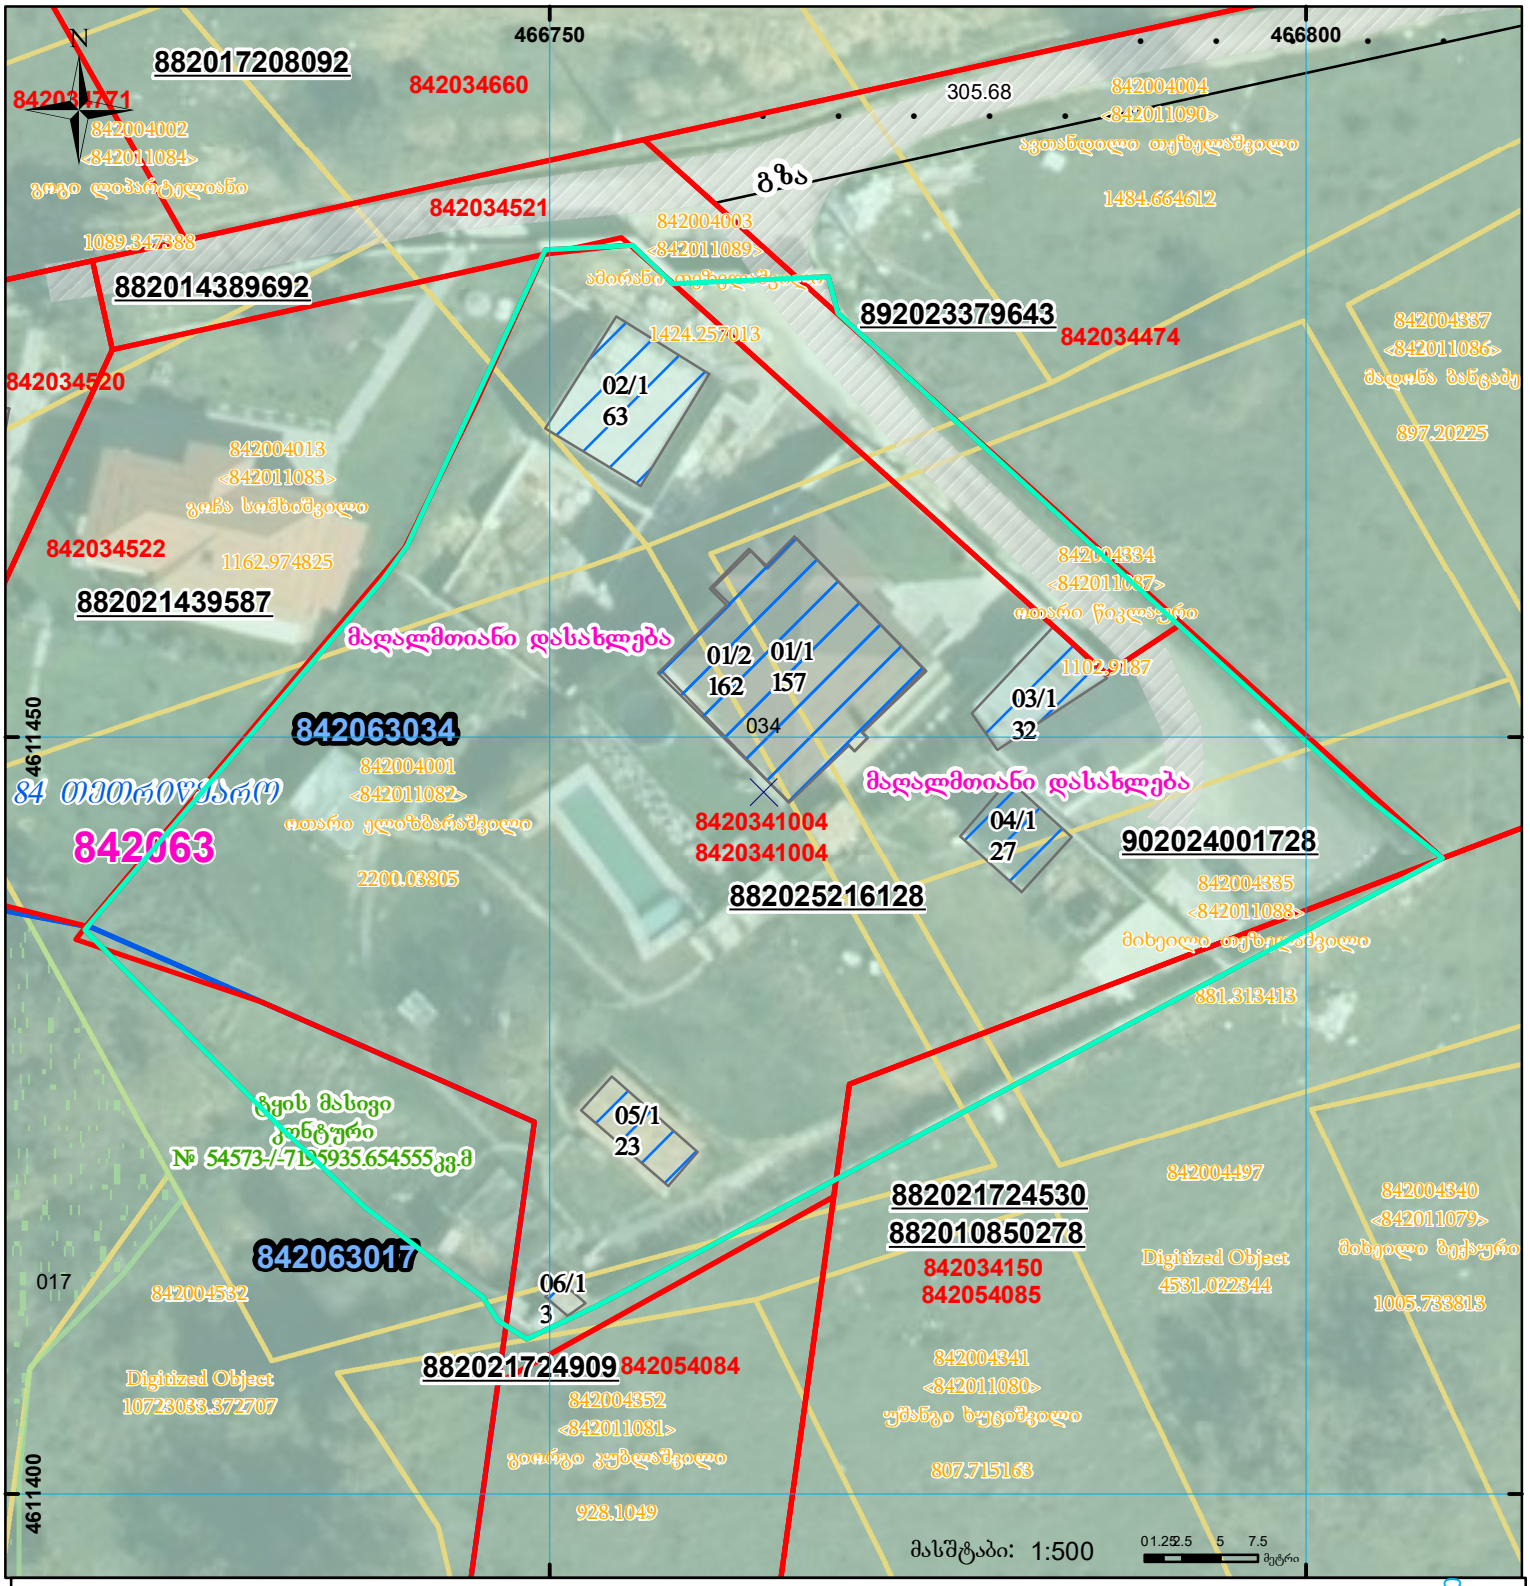


| | | | | | |
|---|---|---|---|---|---|
| 01/2 | შენობა-ნაგებობა, პირობითი ნომერი/სართულიანობა | | ვალდებულება | | სარეგისტრაციოდ წარმოდგენილი ნაკვეთი |
| | მიწის ნაკვეთის საკადასტრო საზღვარი | | მშენებარე ნაგებობა | | ხაზობრივი ნაგებობა |

UTM (საერთაშორისო) სისტემის კოორდ.