




საქართველოს იუსტიციის სამინისტრო
საჯარო რეგისტრის ეროვნული სააგენტო

საკადასტრო გეგმა

მიწის ნაკვეთის საკადასტრო კოდი: 05 23 17 001
 ბანცნალების რეგისტრაციის ნომერი: 882009414767
 მიწის ნაკვეთის ფართობი: 1487 კვ.მ.
 ღანიშნულა: არასასოფლო-სამეურნეო
 კატეგორია:
 მომზადების თარიღი: 24.12.09

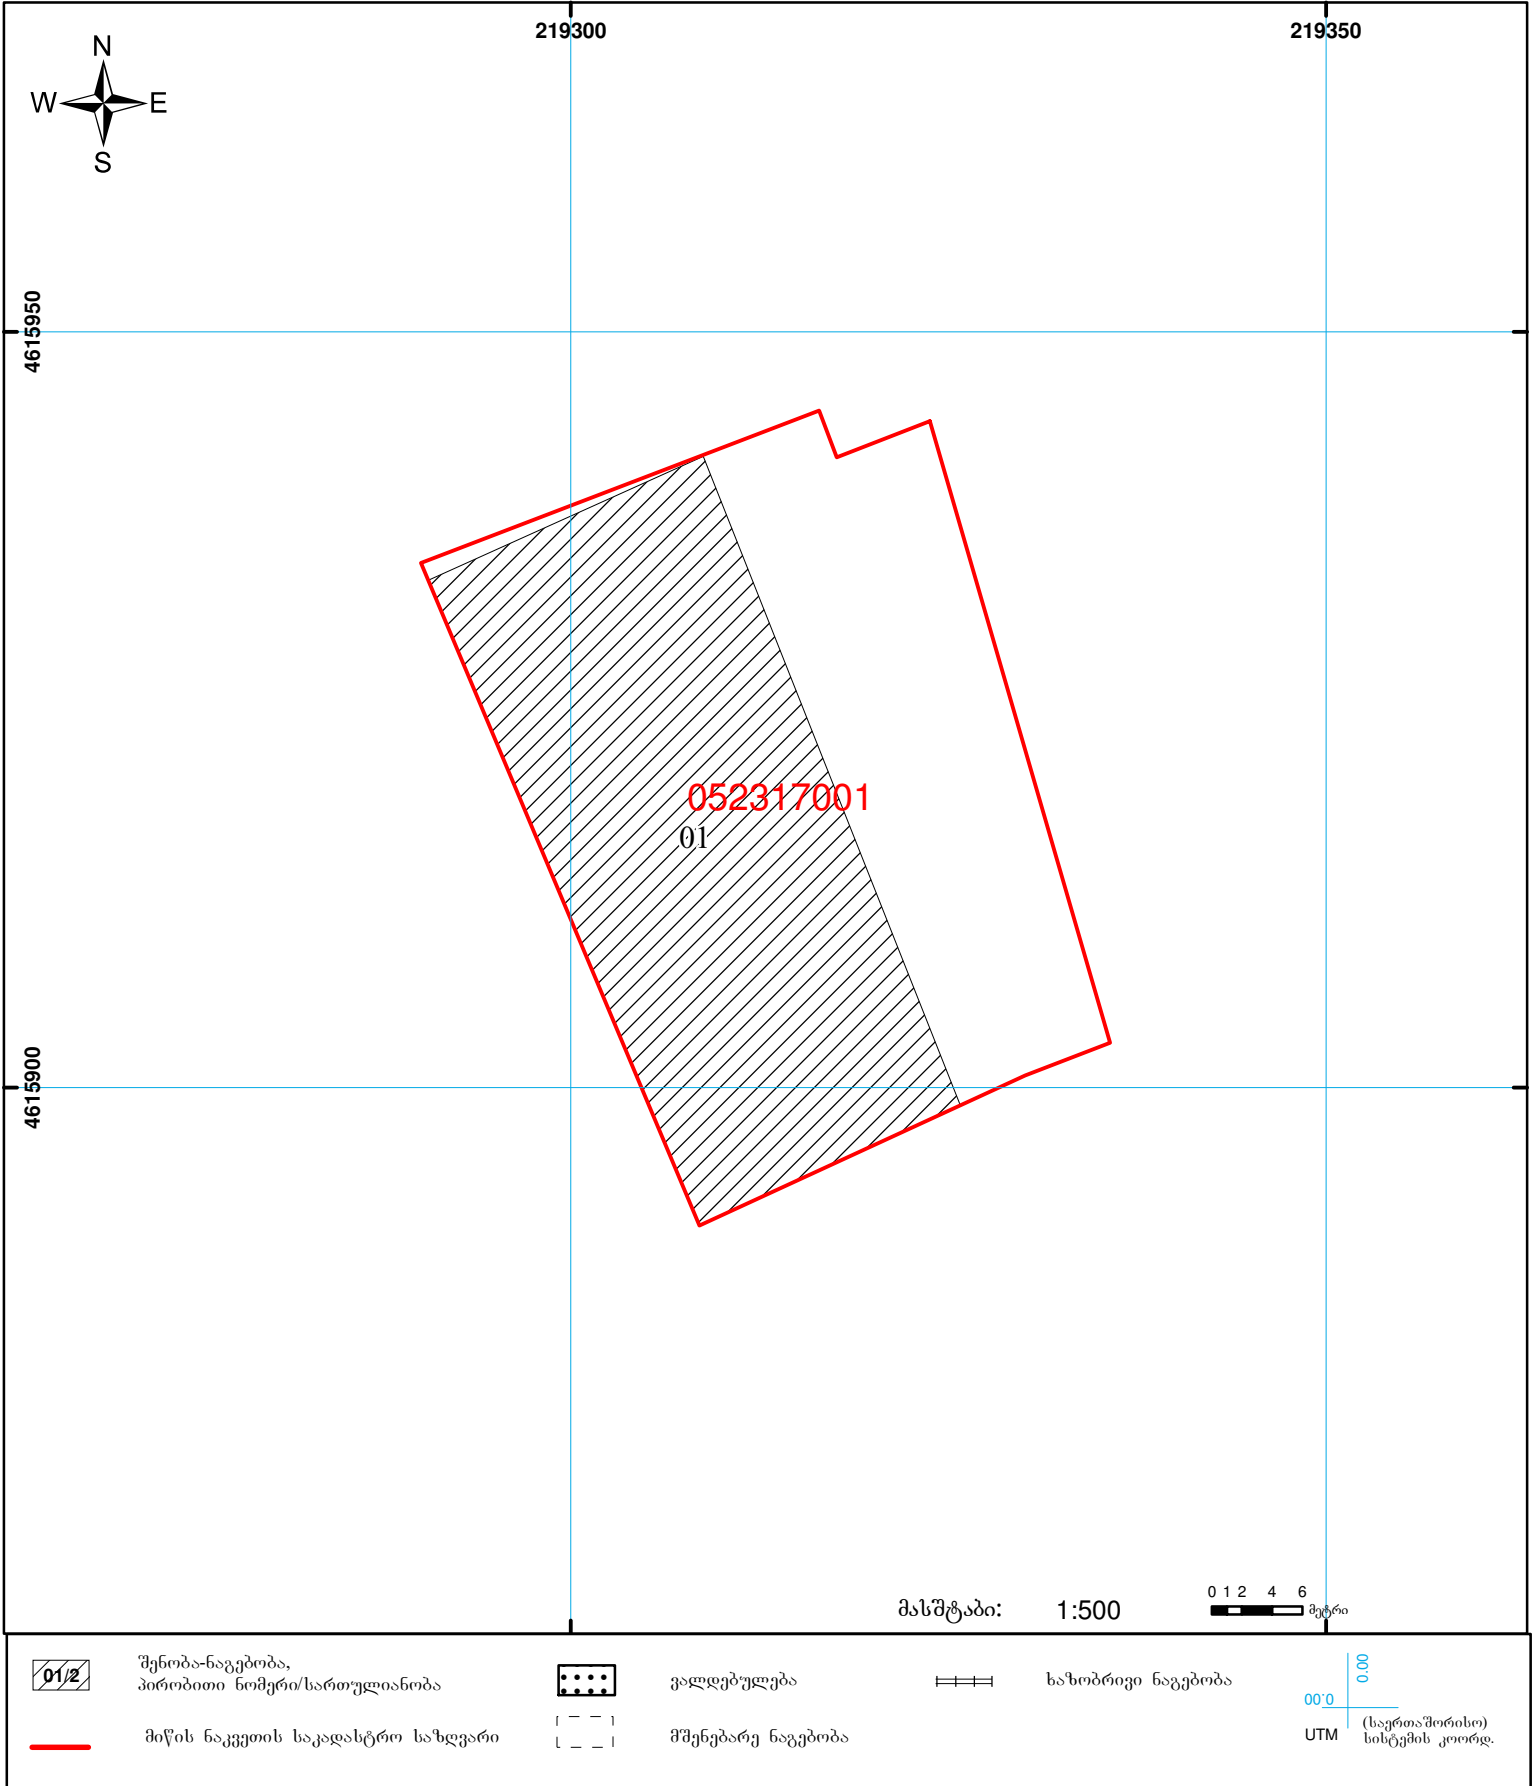

	შენიშნული ნაკვეთი, პირობითი ნომერი/სართულიანობა		ვალდებულება		საზოგადოებრივი ნაკვეთი
	მიწის ნაკვეთის საკადასტრო საზღვარი		მშენებარე ნაკვეთი		

0 1 2 4 6 მეტრი

00'0" 0'00"

UTM (საერთაშორისო) სისტემის კოორდ.